

type A
ATELIER WONING

Oppervlakte appartement:
52 m²



Disclaimer

Dit zijn voorbeeldplattegronden van de verschillende woningtypen in Blok 14. Ze zijn bedoeld om een indruk te geven van de woningen. De plaatjes kunnen op details afwijken van de werkelijkheid.



Marc Koehler Architects
Grasweg 52B
1031 HX Amsterdam Nederland
020 575 5508
office@marckoehler.com
www.marckoehler.com

Projectnummer:
18.204

Projectnaam:
Holenkwartier

Tekeningnummer:
DO14 - 110

Fase: DO
Size: A3

Tekeningnaam:
A_Atelier Woning

Schaal: 1:100
Datum: 12/05/2021


Omschrijving:

Wijziging A:
23-04-2021

Wijziging B:

-

Disclaimer
 Dit zijn voorbeeldplattegronden van de verschillende woningtypen in Blok 14. Ze zijn bedoeld om een indruk te geven van de woningen. De plaatjes kunnen op details afwijken van de werkelijkheid.

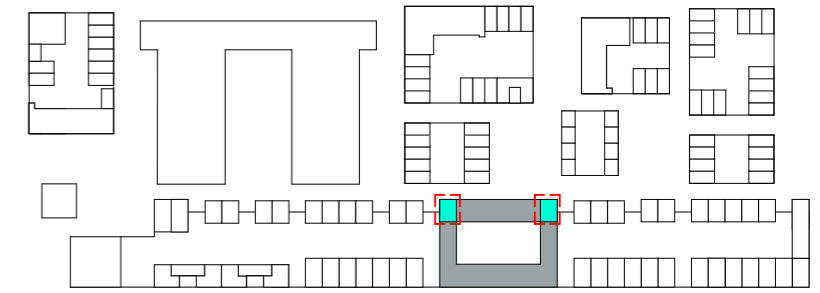


type B - variant 1

HOEKWONING 1e verdieping

Oppervlakte appartement:
70 m²

STRAATZIJDE

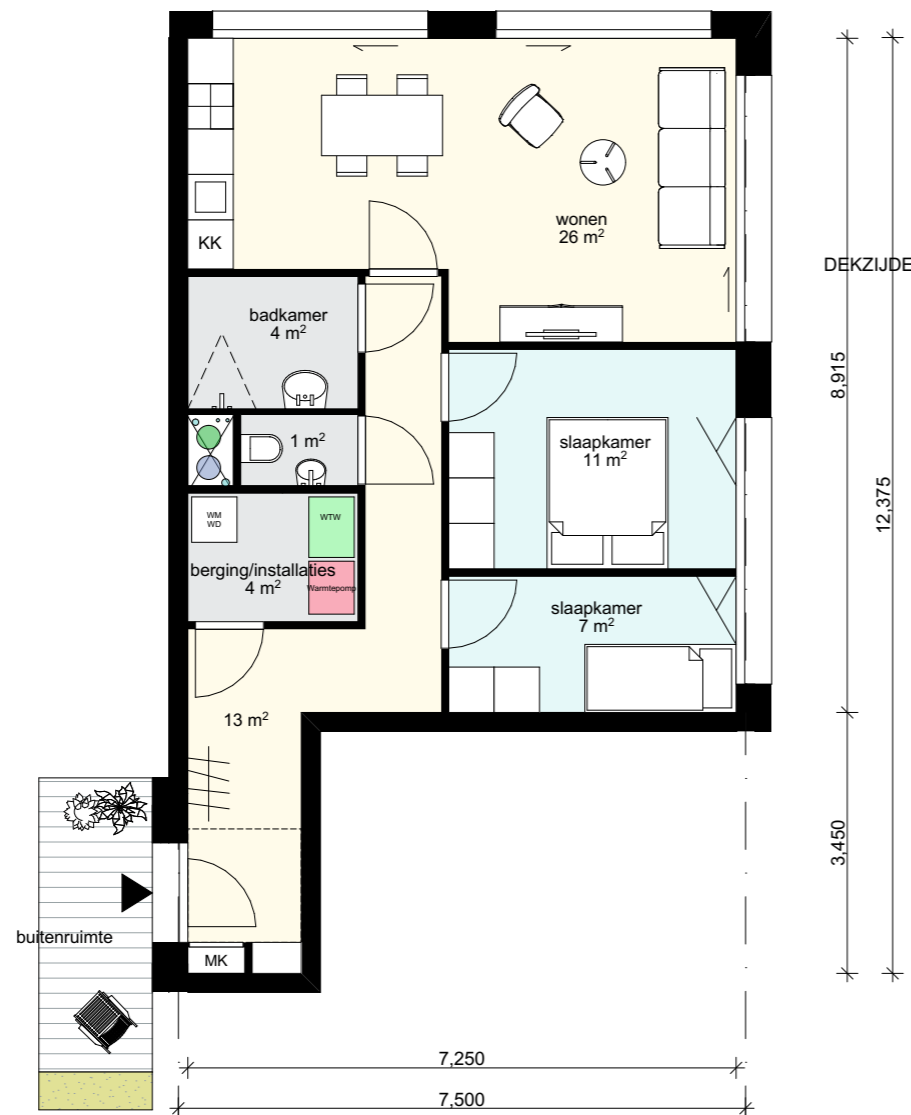


type B - variant 2

HOEKWONING 2e verdieping

Oppervlakte appartement:
70 m²

STRAATZIJDE

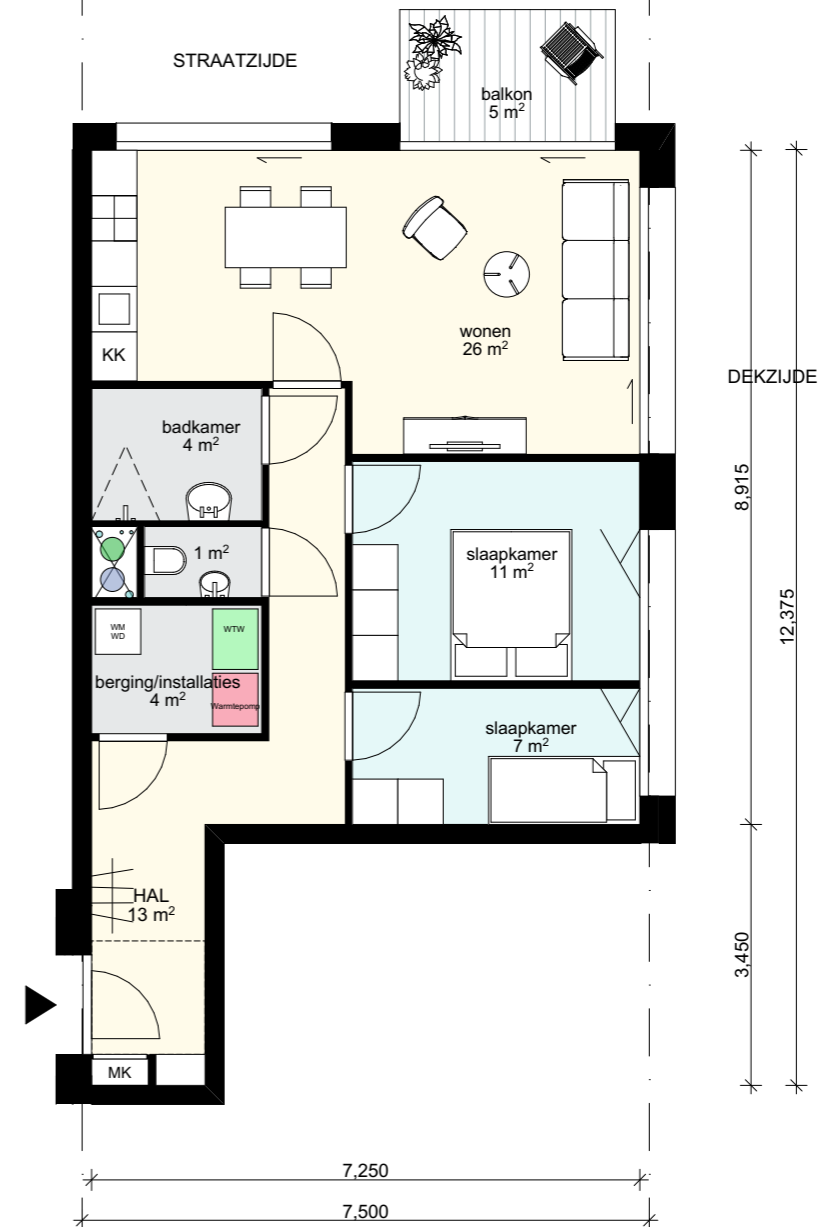

Marc Koehler Architects
 Grasweg 52B
 1031 HX Amsterdam Nederland
 020 575 5508
 office@marckoehler.com
 www.marckoehler.com

Projectnummer:
18.204

Projectnaam:
Holenkwartier

Tekeningnummer:
DO14 - 111

Fase: DO
 Size: A3

Tekeningnaam:
B_Hoekwoning

Schaal: 1:100
 Datum: 12/05/2021



Omschrijving:

Wijziging A:
23-04-2021

Wijziging B:
-

Disclaimer

Dit zijn voorbeeldplattegronden van de verschillende woningtypen in Blok 14. Ze zijn bedoeld om een indruk te geven van de woningen. De plaatjes kunnen op details afwijken van de werkelijkheid.

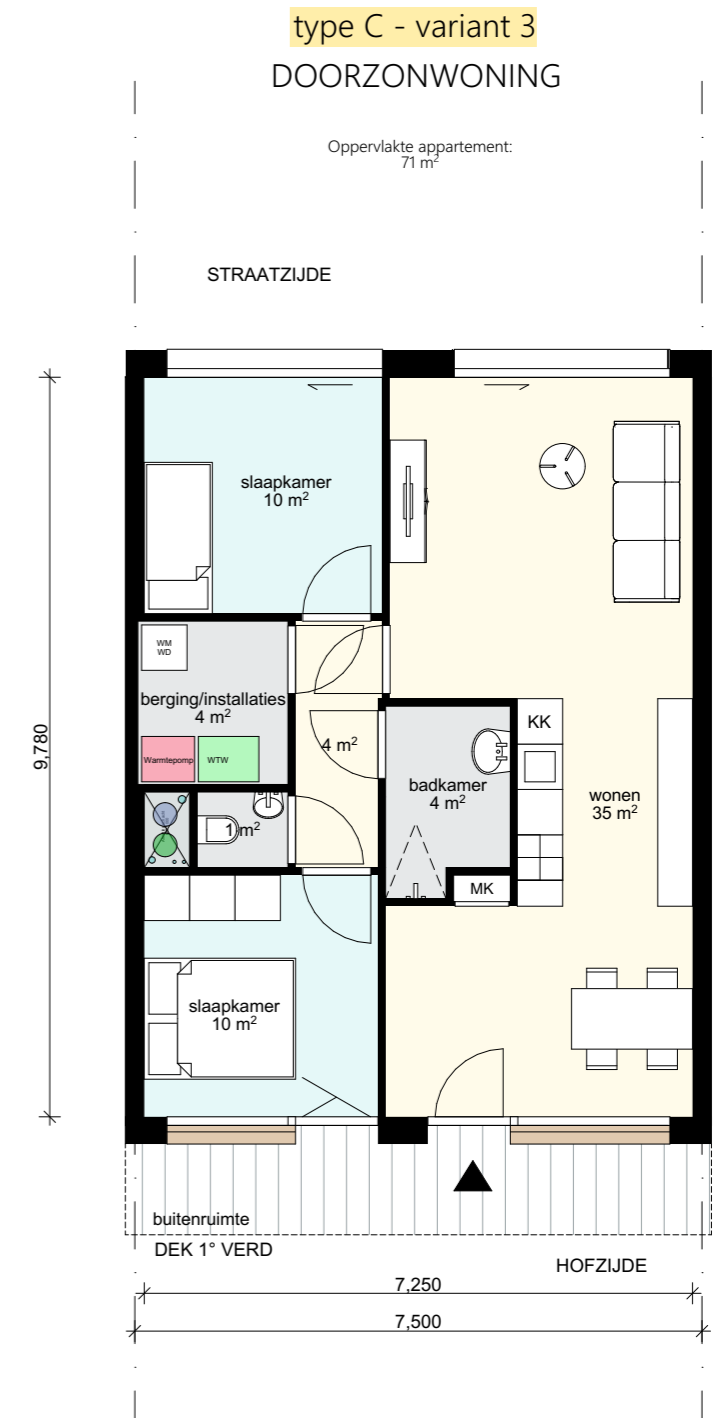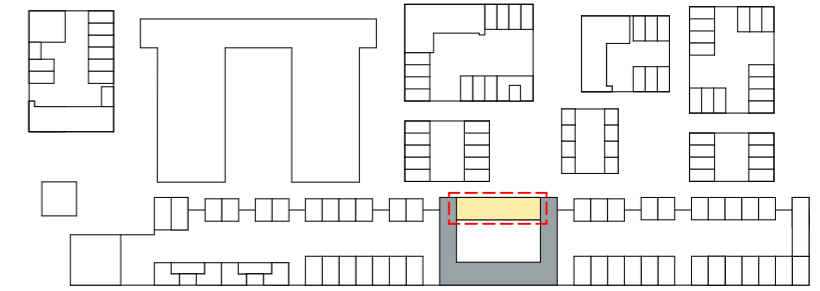

Marc Koehler Architects
Grasweg 52B
1031 HX Amsterdam Nederland
020 575 5508
office@marckoehler.com
www.marckoehler.com

Projectnummer:
18.204

Projectnaam:
Holenkwartier

Tekeningnummer:
DO14 - 112

Fase: DO
Size: A3

Tekeningnaam:
C_Street side


Schaal: 1:100
Datum: 12/05/2021

Omschrijving:

Wijziging A:
23-04-2021


Wijziging B:
-

Disclaimer
 Dit zijn voorbeeldplattegronden van de verschillende woningtypen in Blok 14. Ze zijn bedoeld om een indruk te geven van de woningen. De plaatjes kunnen op details afwijken van de werkelijkheid.

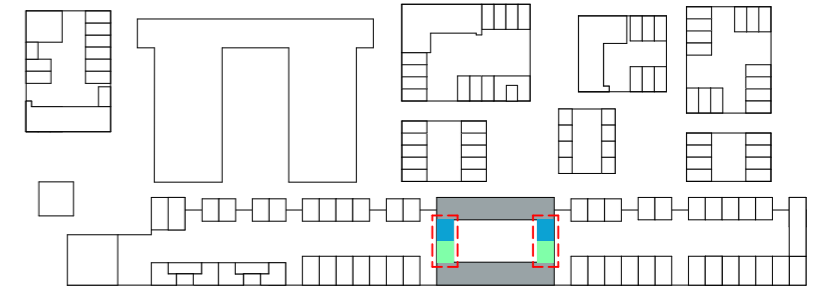

type E
 TUSSEN WONING

Oppervlakte appartement:
 58 m²

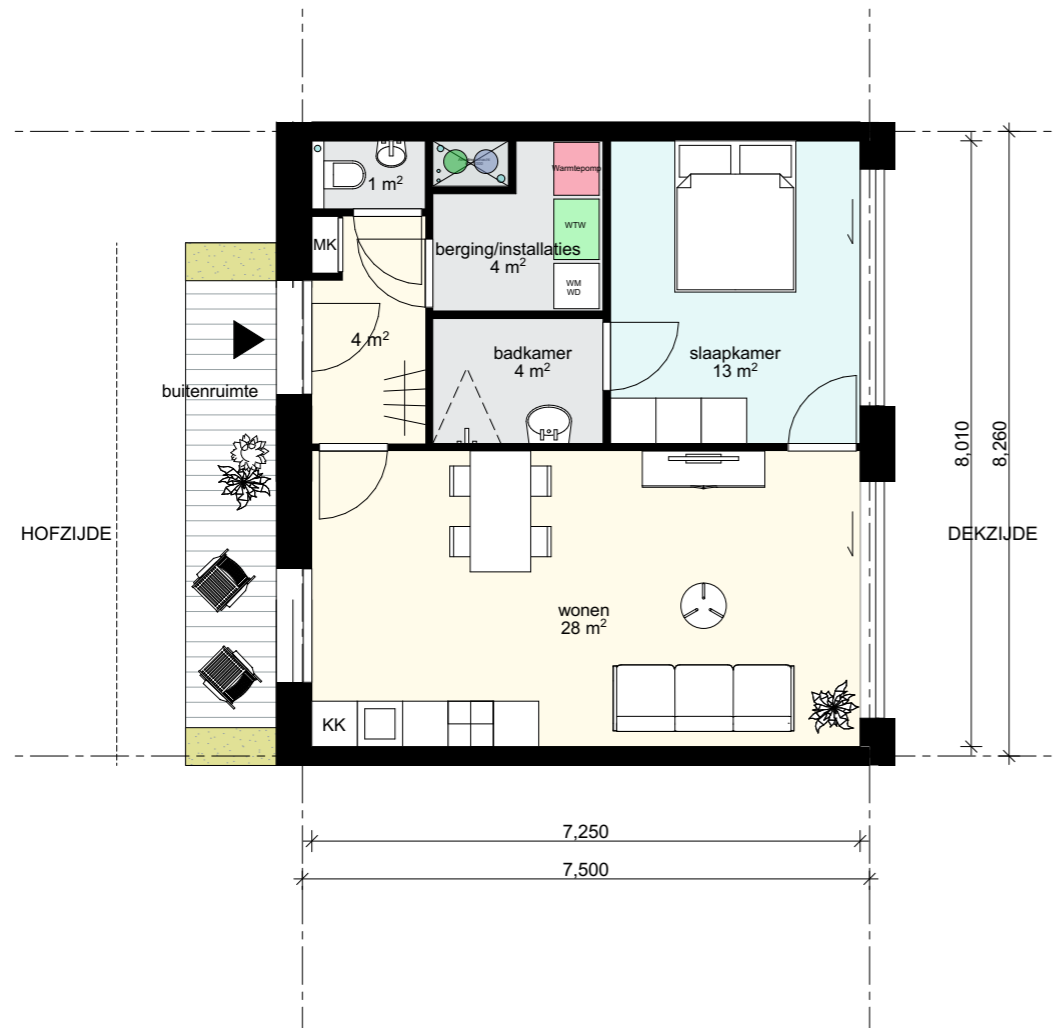

type D
 TUSSEN WONING

Oppervlakte appartement:
 53 m²



Marc Koehler Architects
 Grasweg 52B
 1031 HX Amsterdam Nederland
 020 575 5508
 office@marckoehler.com
 www.marckoehler.com

Projectnummer:
 18.204

Projectnaam:
 Holenkwartier

Tekeningnummer:
 DO14 - 113

Fase: DO
 Size: A3

Tekeningnaam:
 D_E_Tussen Woning

Schaal: 1:100
 Datum: 12/05/2021


Omschrijving:

Wijziging A:
 23-04-2021

Wijziging B:
 -

Disclaimer

Dit zijn voorbeeldplattegronden van de verschillende woningtypen in Blok 14. Ze zijn bedoeld om een indruk te geven van de woningen. De plaatjes kunnen op details afwijken van de werkelijkheid.

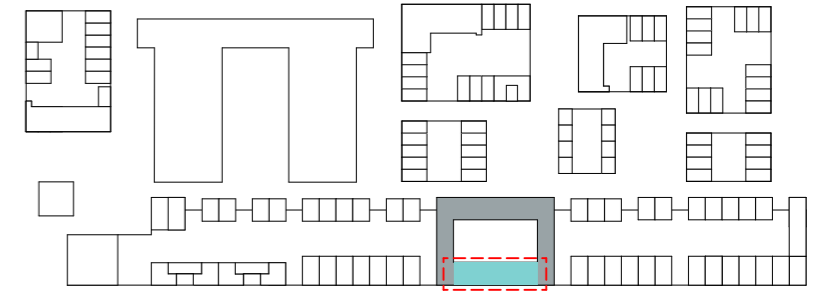

type G - variant 1

DOORZONWONING
met studeer-logeerkamer

Oppervlakte appartement:
69 m²



type G - variant 2

DOORZONWONING MET HAL

Oppervlakte appartement:
69 m²



Marc Koehler Architects
Grasweg 52B
1031 HX Amsterdam Nederland
020 575 5508
office@marckoehler.com
www.marckoehler.com

Projectnummer:
18.204

Projectnaam:
Holenkwartier

Tekeningnummer:
DO14 - 114.1 G_Water side


Fase: DO Size: A3 Schaal: 1:100 Datum: 12/05/2021

Omschrijving:

Wijziging A: 23-04-2021 Wijziging B: -

Disclaimer

Dit zijn voorbeeldplattegronden van de verschillende woningtypen in Blok 14. Ze zijn bedoeld om een indruk te geven van de woningen. De plaatjes kunnen op details afwijken van de werkelijkheid.

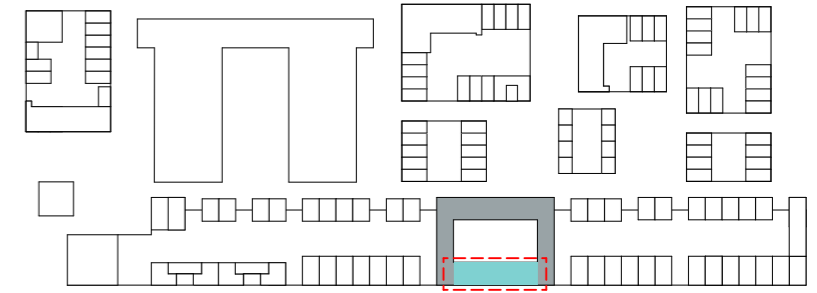

Marc Koehler Architects
Grasweg 52B
1031 HX Amsterdam Nederland
020 575 5508
office@marckoehler.com
www.marckoehler.com

Projectnummer:
18.204

Projectnaam:
Holenkwartier

Tekeningnummer:
DO14 - 114.2 G_Water side


Fase: DO Size: A3 Schaal: 1:100 Datum: 12/05/2021

Omschrijving:

Wijziging A: 23-04-2021 Wijziging B: -

Disclaimer

Dit zijn voorbeeldplattegronden van de verschillende woningtypen in Blok 14. Ze zijn bedoeld om een indruk te geven van de woningen. De plaatjes kunnen op details afwijken van de werkelijkheid.

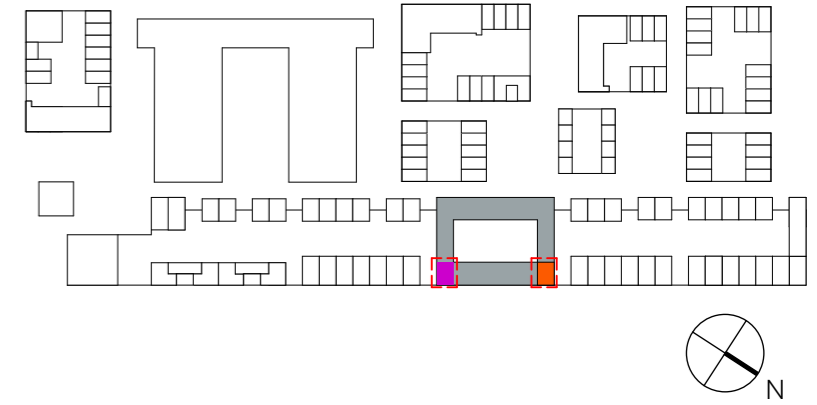

type H

HOEKWONING


Oppervlakte appartement:
53 m²



type F

HOEKWONING

Oppervlakte appartement:
64 m²

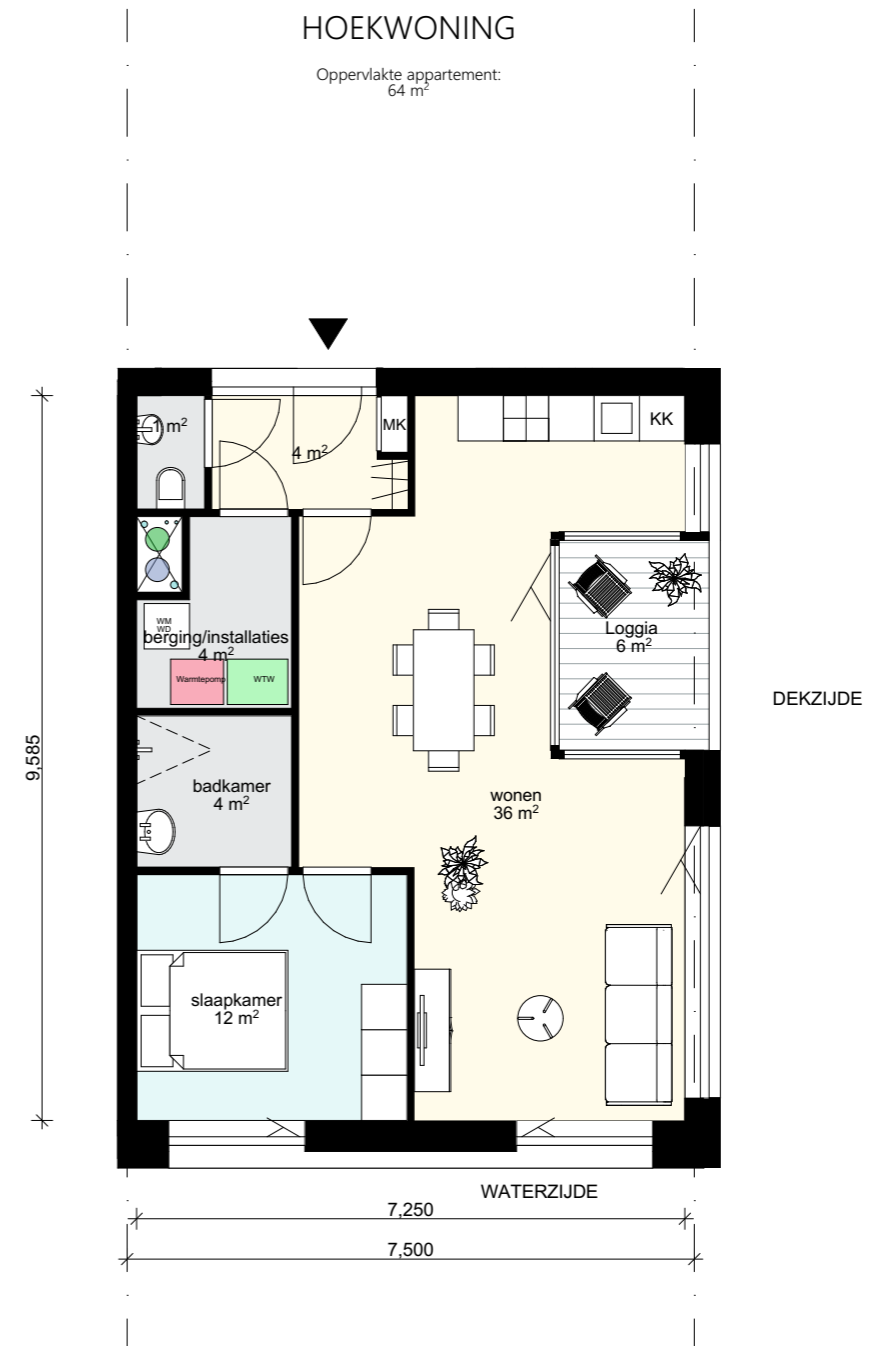

Marc Koehler Architects
Grasweg 52B
1031 HX Amsterdam Nederland
020 575 5508
office@marckoehler.com
www.marckoehler.com

Projectnummer:
18.204

Projectnaam:
Holenkwartier

Tekeningnummer:
DO14 - 115

Fase: DO
Size: A3

Tekeningnaam:
F_H_Hoekwoning

Schaal: 1:100
Datum: 12/05/2021



Omschrijving:

Wijziging A:
23-04-2021

Wijziging B:
-

Disclaimer


Dit zijn voorbeeldplattegronden van de verschillende woningtypen in Blok 14. Ze zijn bedoeld om een indruk te geven van de woningen. De plaatjes kunnen op details afwijken van de werkelijkheid.

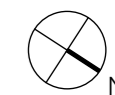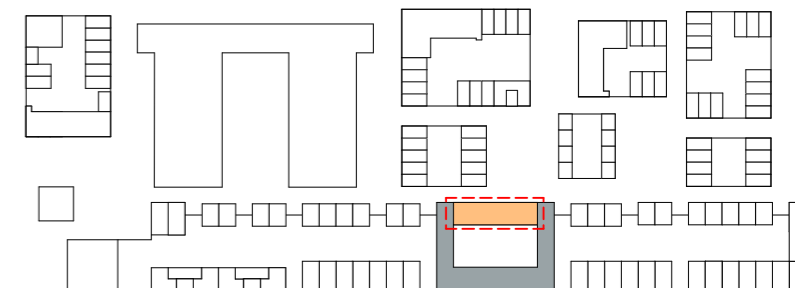

type I - variant 1

DOORZONWONING
met studeer-logeerkamer


Oppervlakte appartement:
71 m²

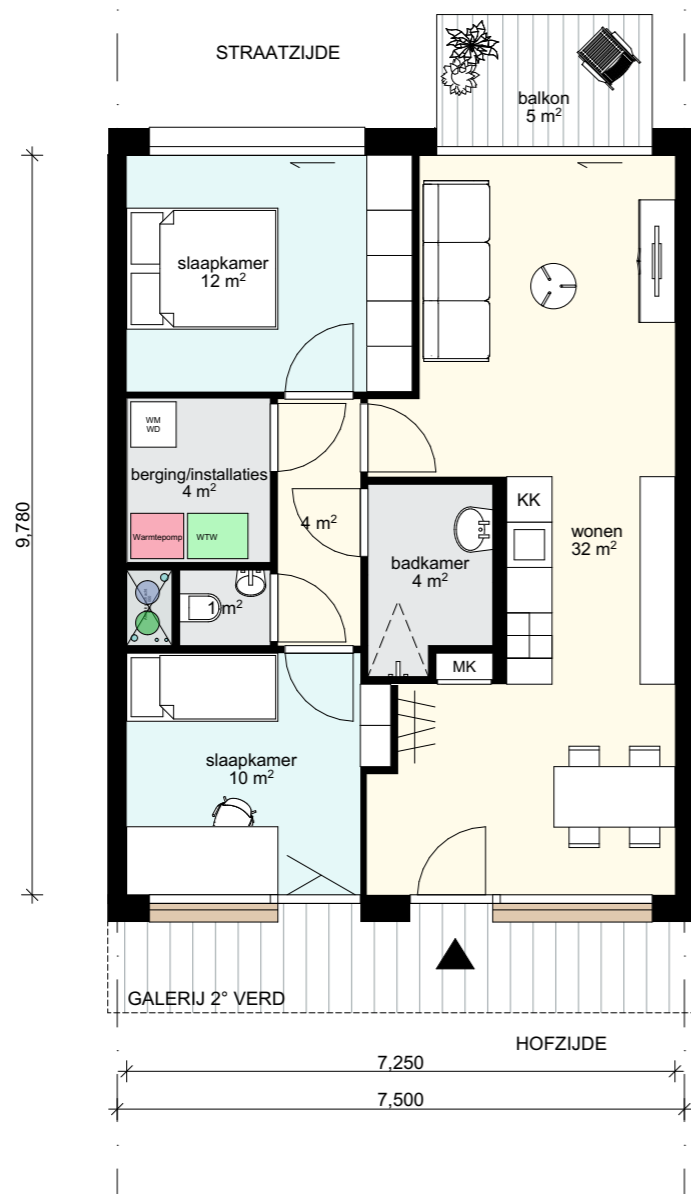

type I - variant 2

DOORZONWONING MET HAL

Oppervlakte appartement:
71 m²

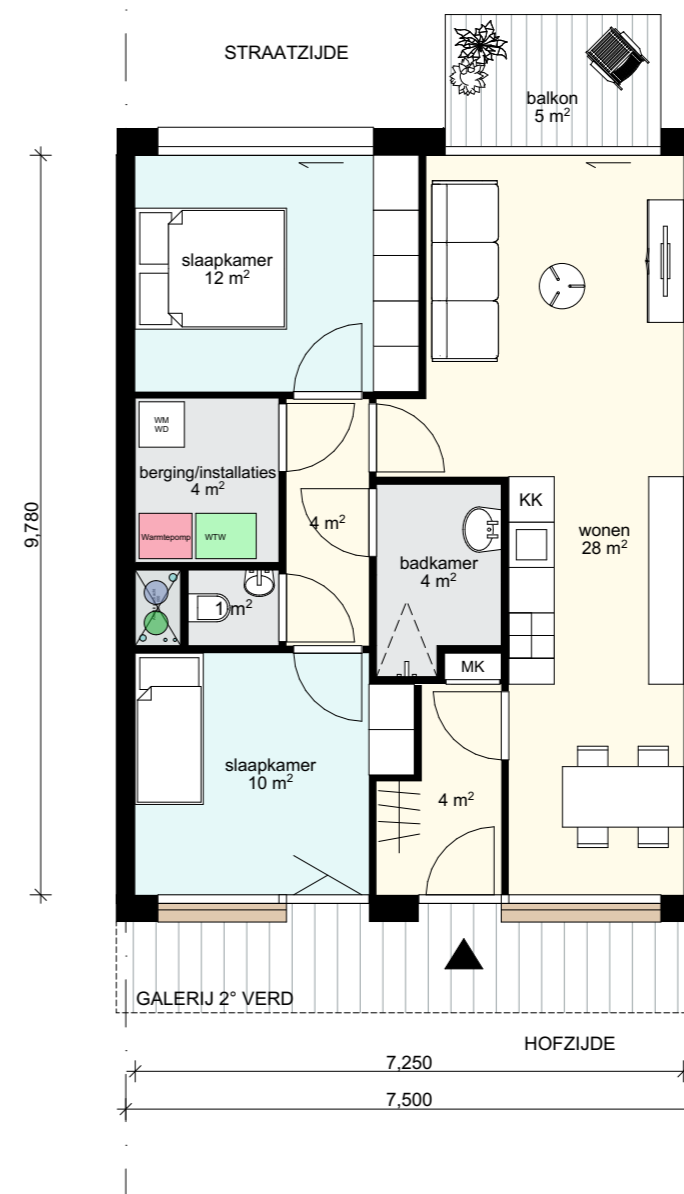

Marc Koehler Architects
Grasweg 52B
1031 HX Amsterdam Nederland
020 575 5508
office@marckoehler.com
www.marckoehler.com

Projectnummer:
18.204

Projectnaam:
Holenkwartier

Tekeningnummer:
DO14 - 116

Fase: DO
Size: A3

Tekeningnaam:
I_Street side

Schaal: 1:100
Datum: 12/05/2021

Omschrijving:

Wijziging A:
23-04-2021

Wijziging B:

-