


BLOK

14

Welkom bij de peiling van Blok 14


Hierna volgen er een aantal vragen.

Oefenvraag 1: leeftijd

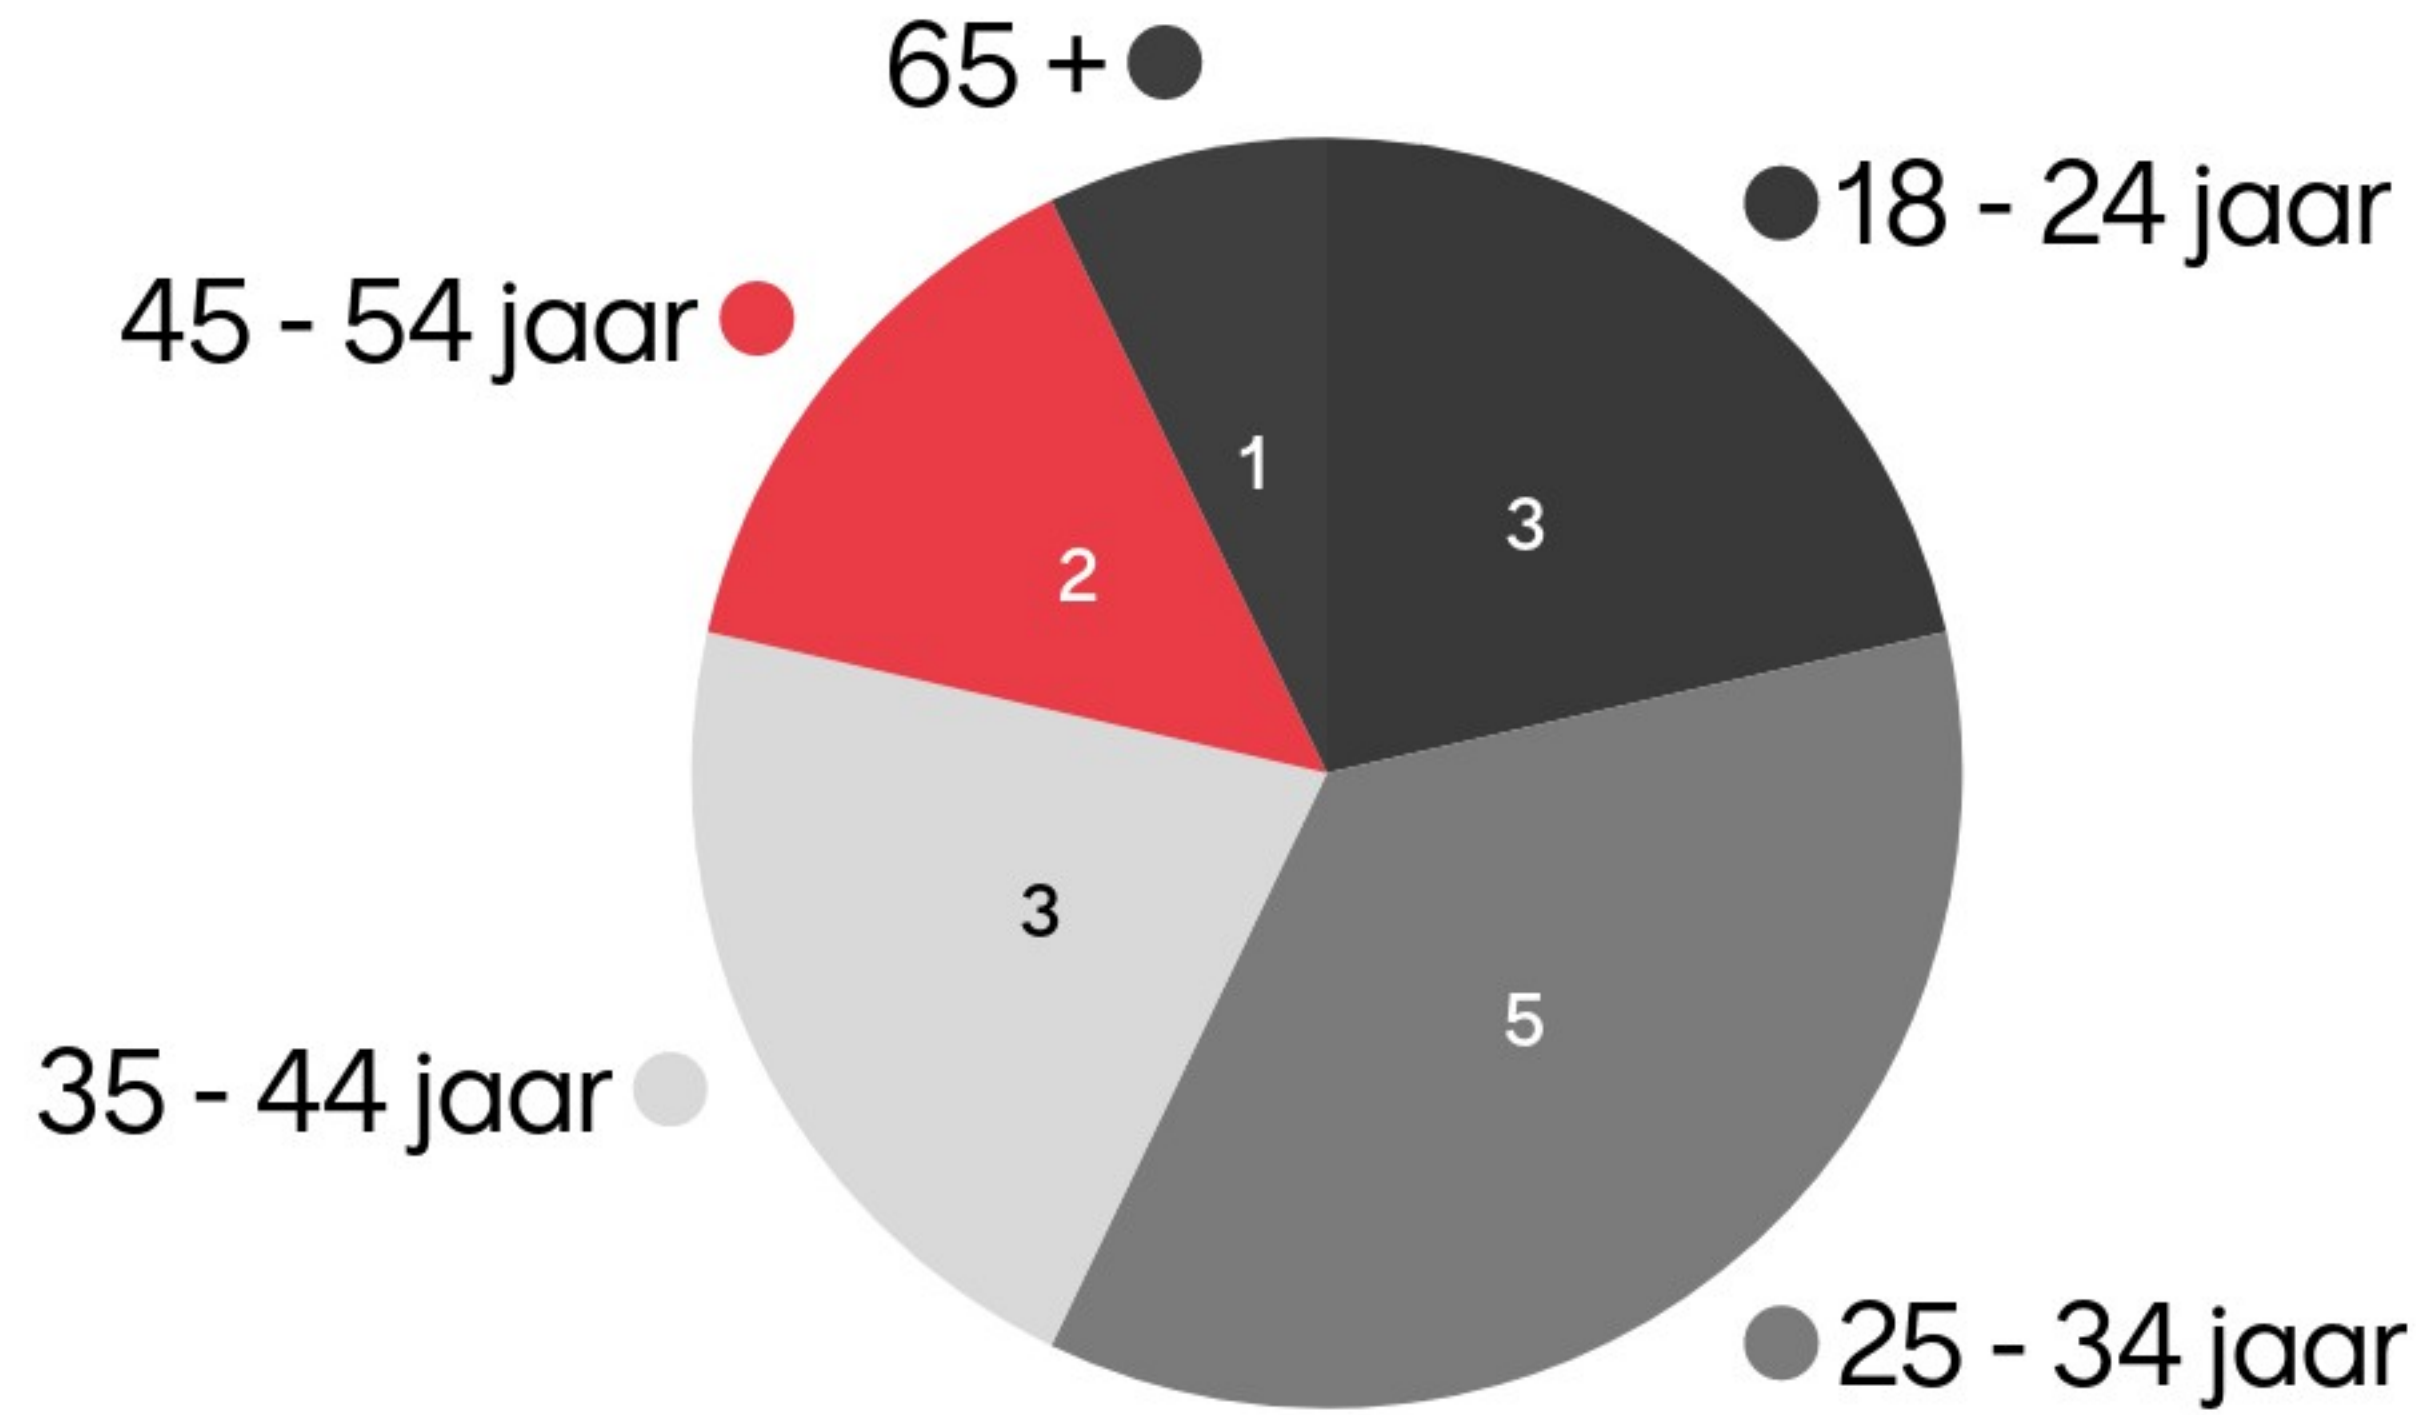


Oefenvraag 2: ben je bij de vorige bijeenkomst aanwezig geweest?

Nee, helaas niet ●

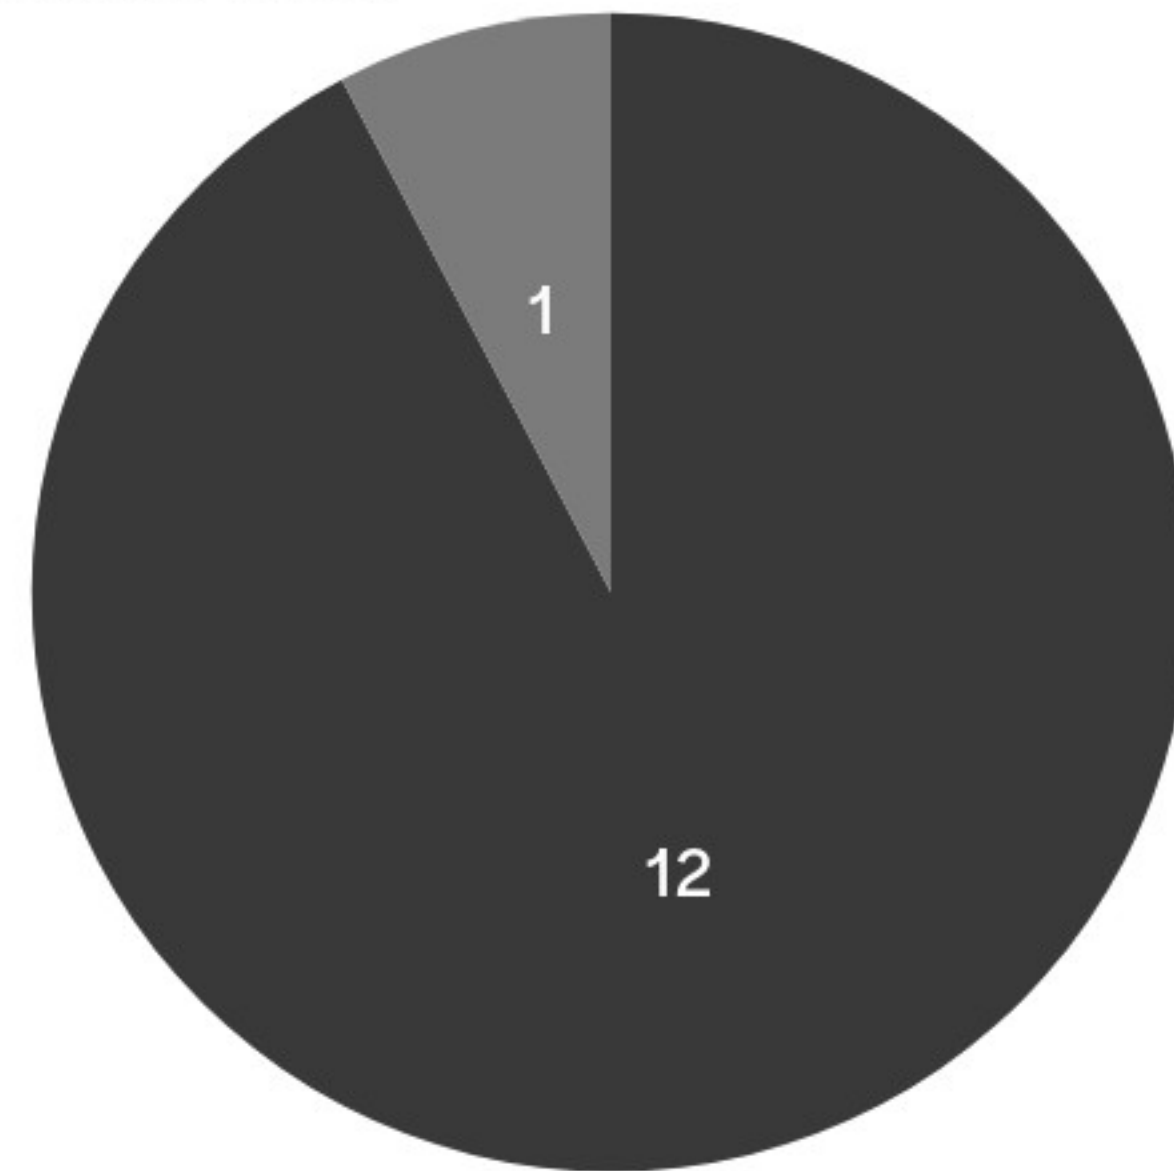


● Ja zeker, ik was erbij!

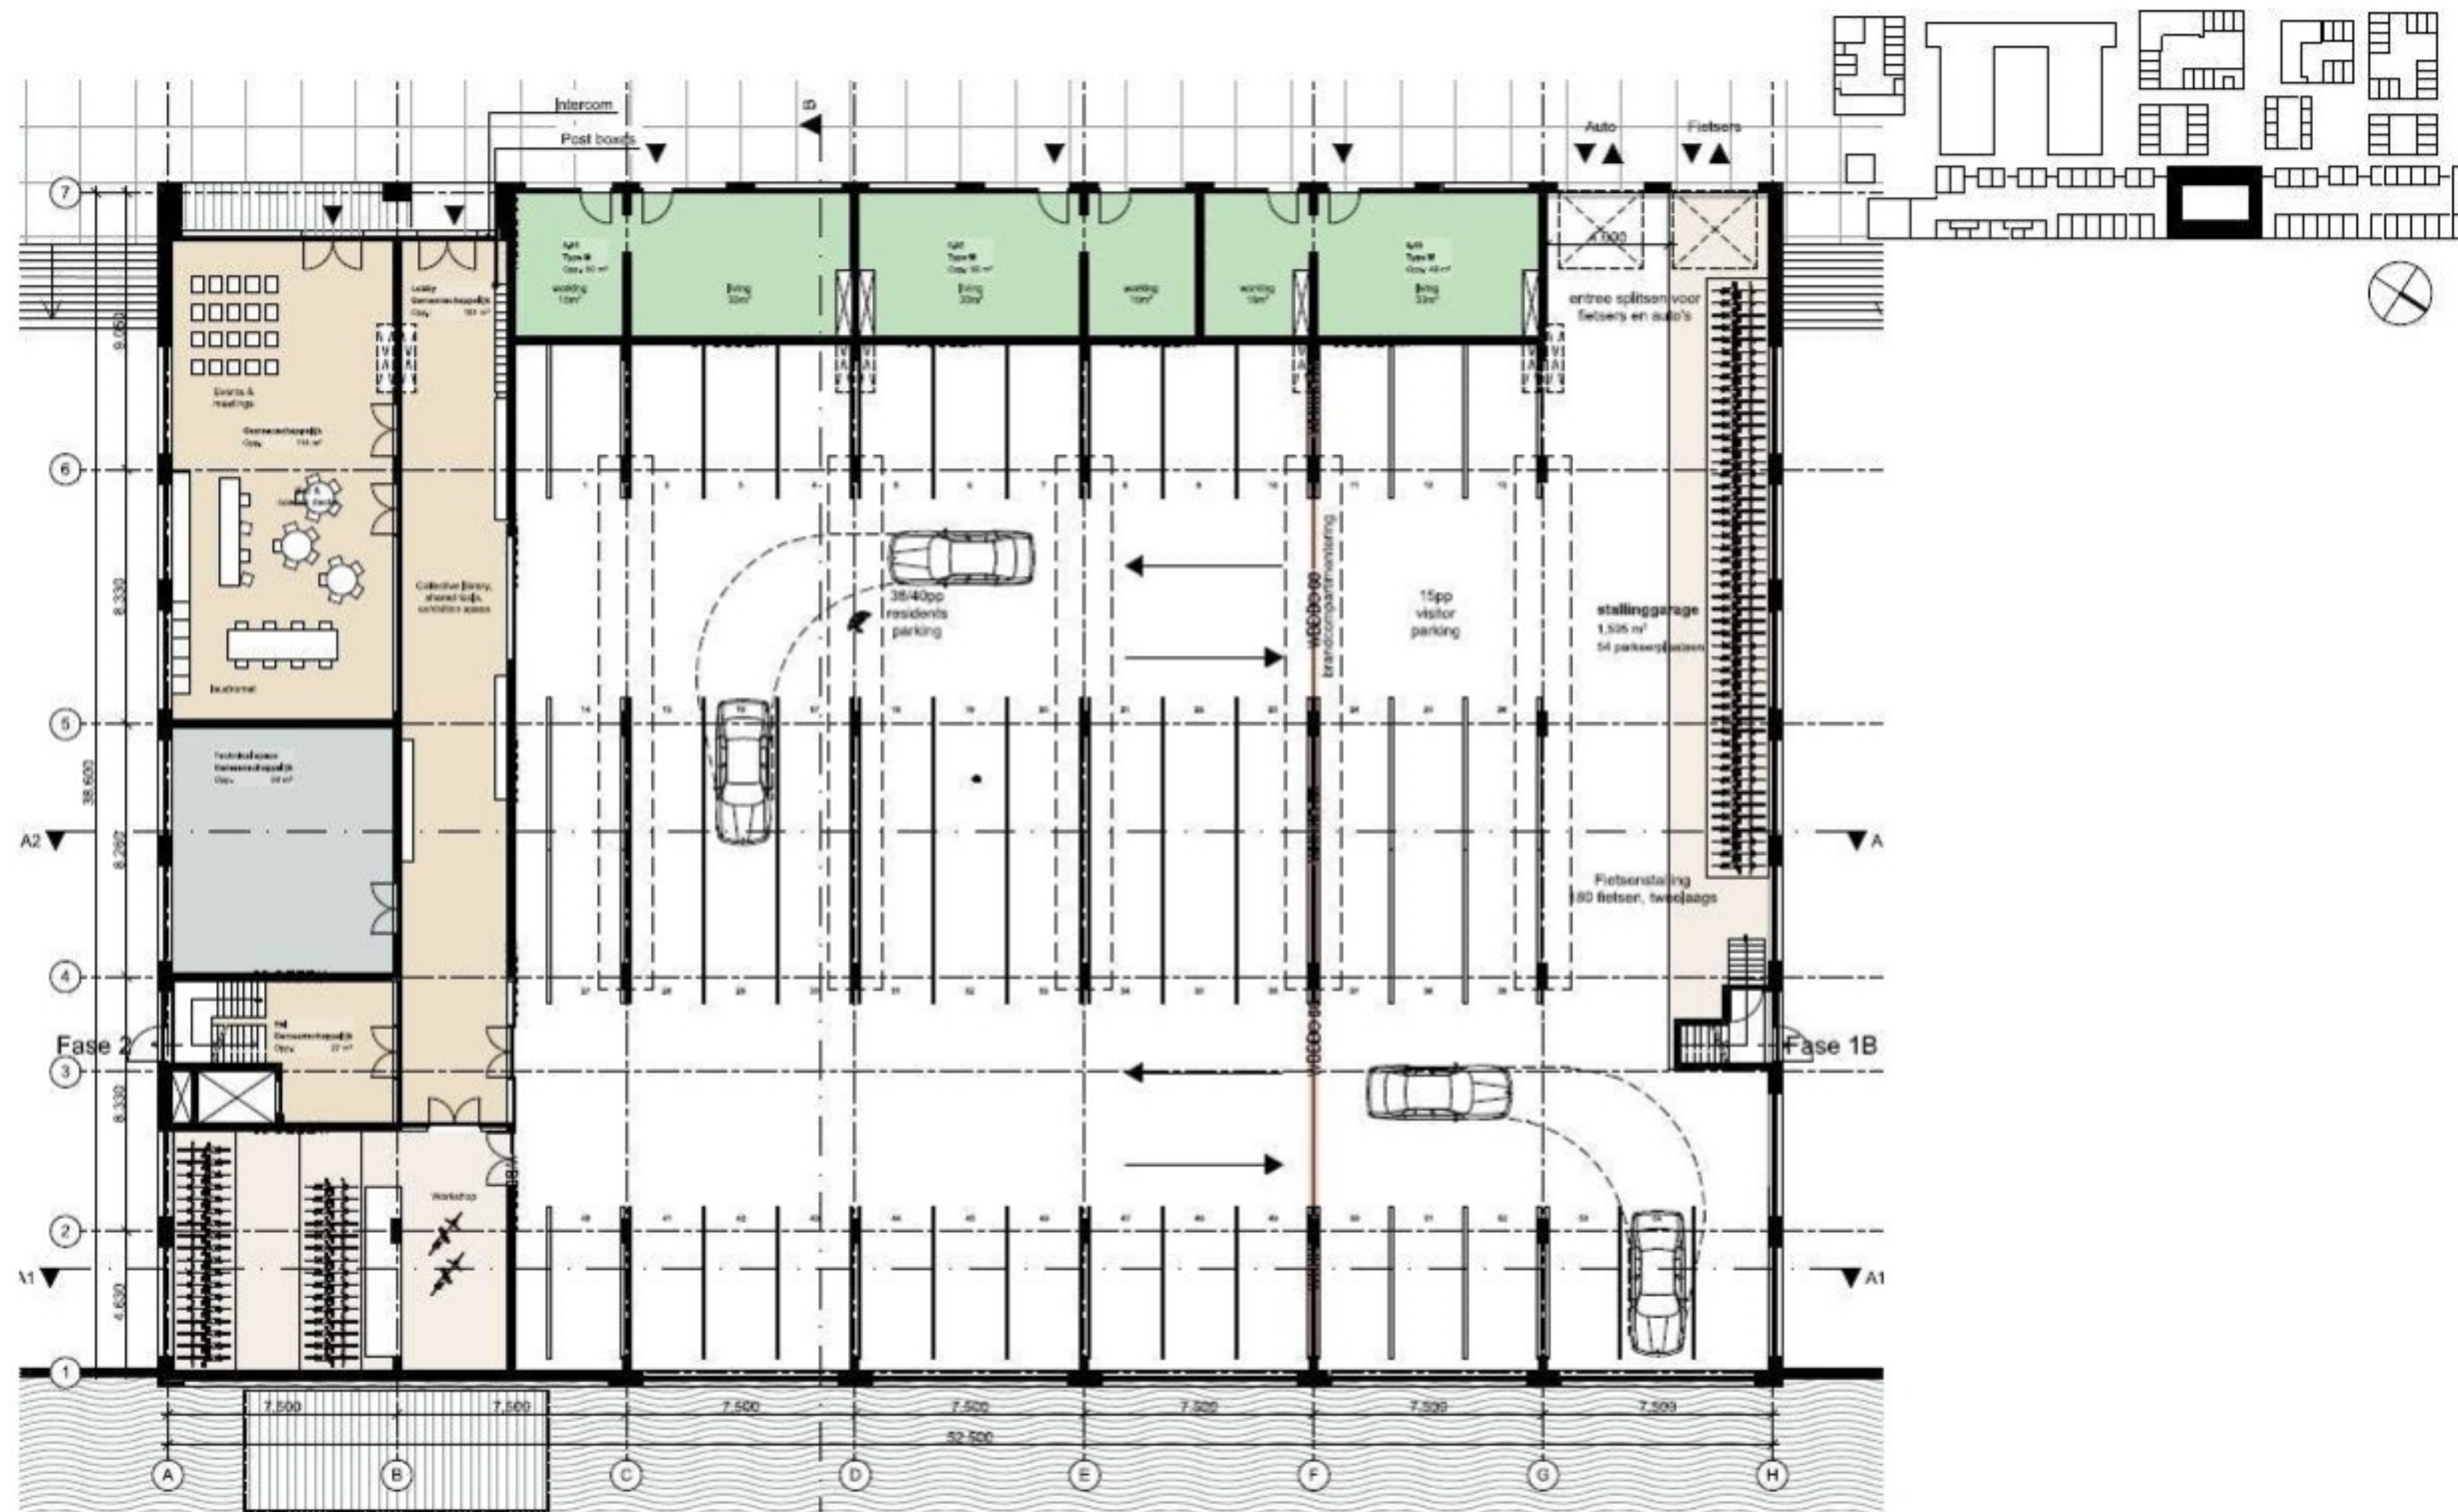

Begane grond / Parkeergarage

 <p>Marc Koehler Architects Grootweg 52B 1031 HK Amsterdam, Nederland 020 575 5508 office@marckoehler.nl www.marckoehler.nl</p>	<p>Projectnummer: 18.204</p> <p>Projectnaam: Holenkwartier</p>	<p>Tekeningnummer: VO14 - 100</p> <p>Fase: VO</p> <p>Sec: A3</p>	<p>Tekeningnaam: Begane grond</p> <p>Schaal: 1:200</p> <p>Datum: 29-04-2020</p>	<p>Onschrjving: Wijziging A: . Wijziging B: .</p>
--	--	--	---	---

Tekening huidige situatie begane grond/Parkeergarage

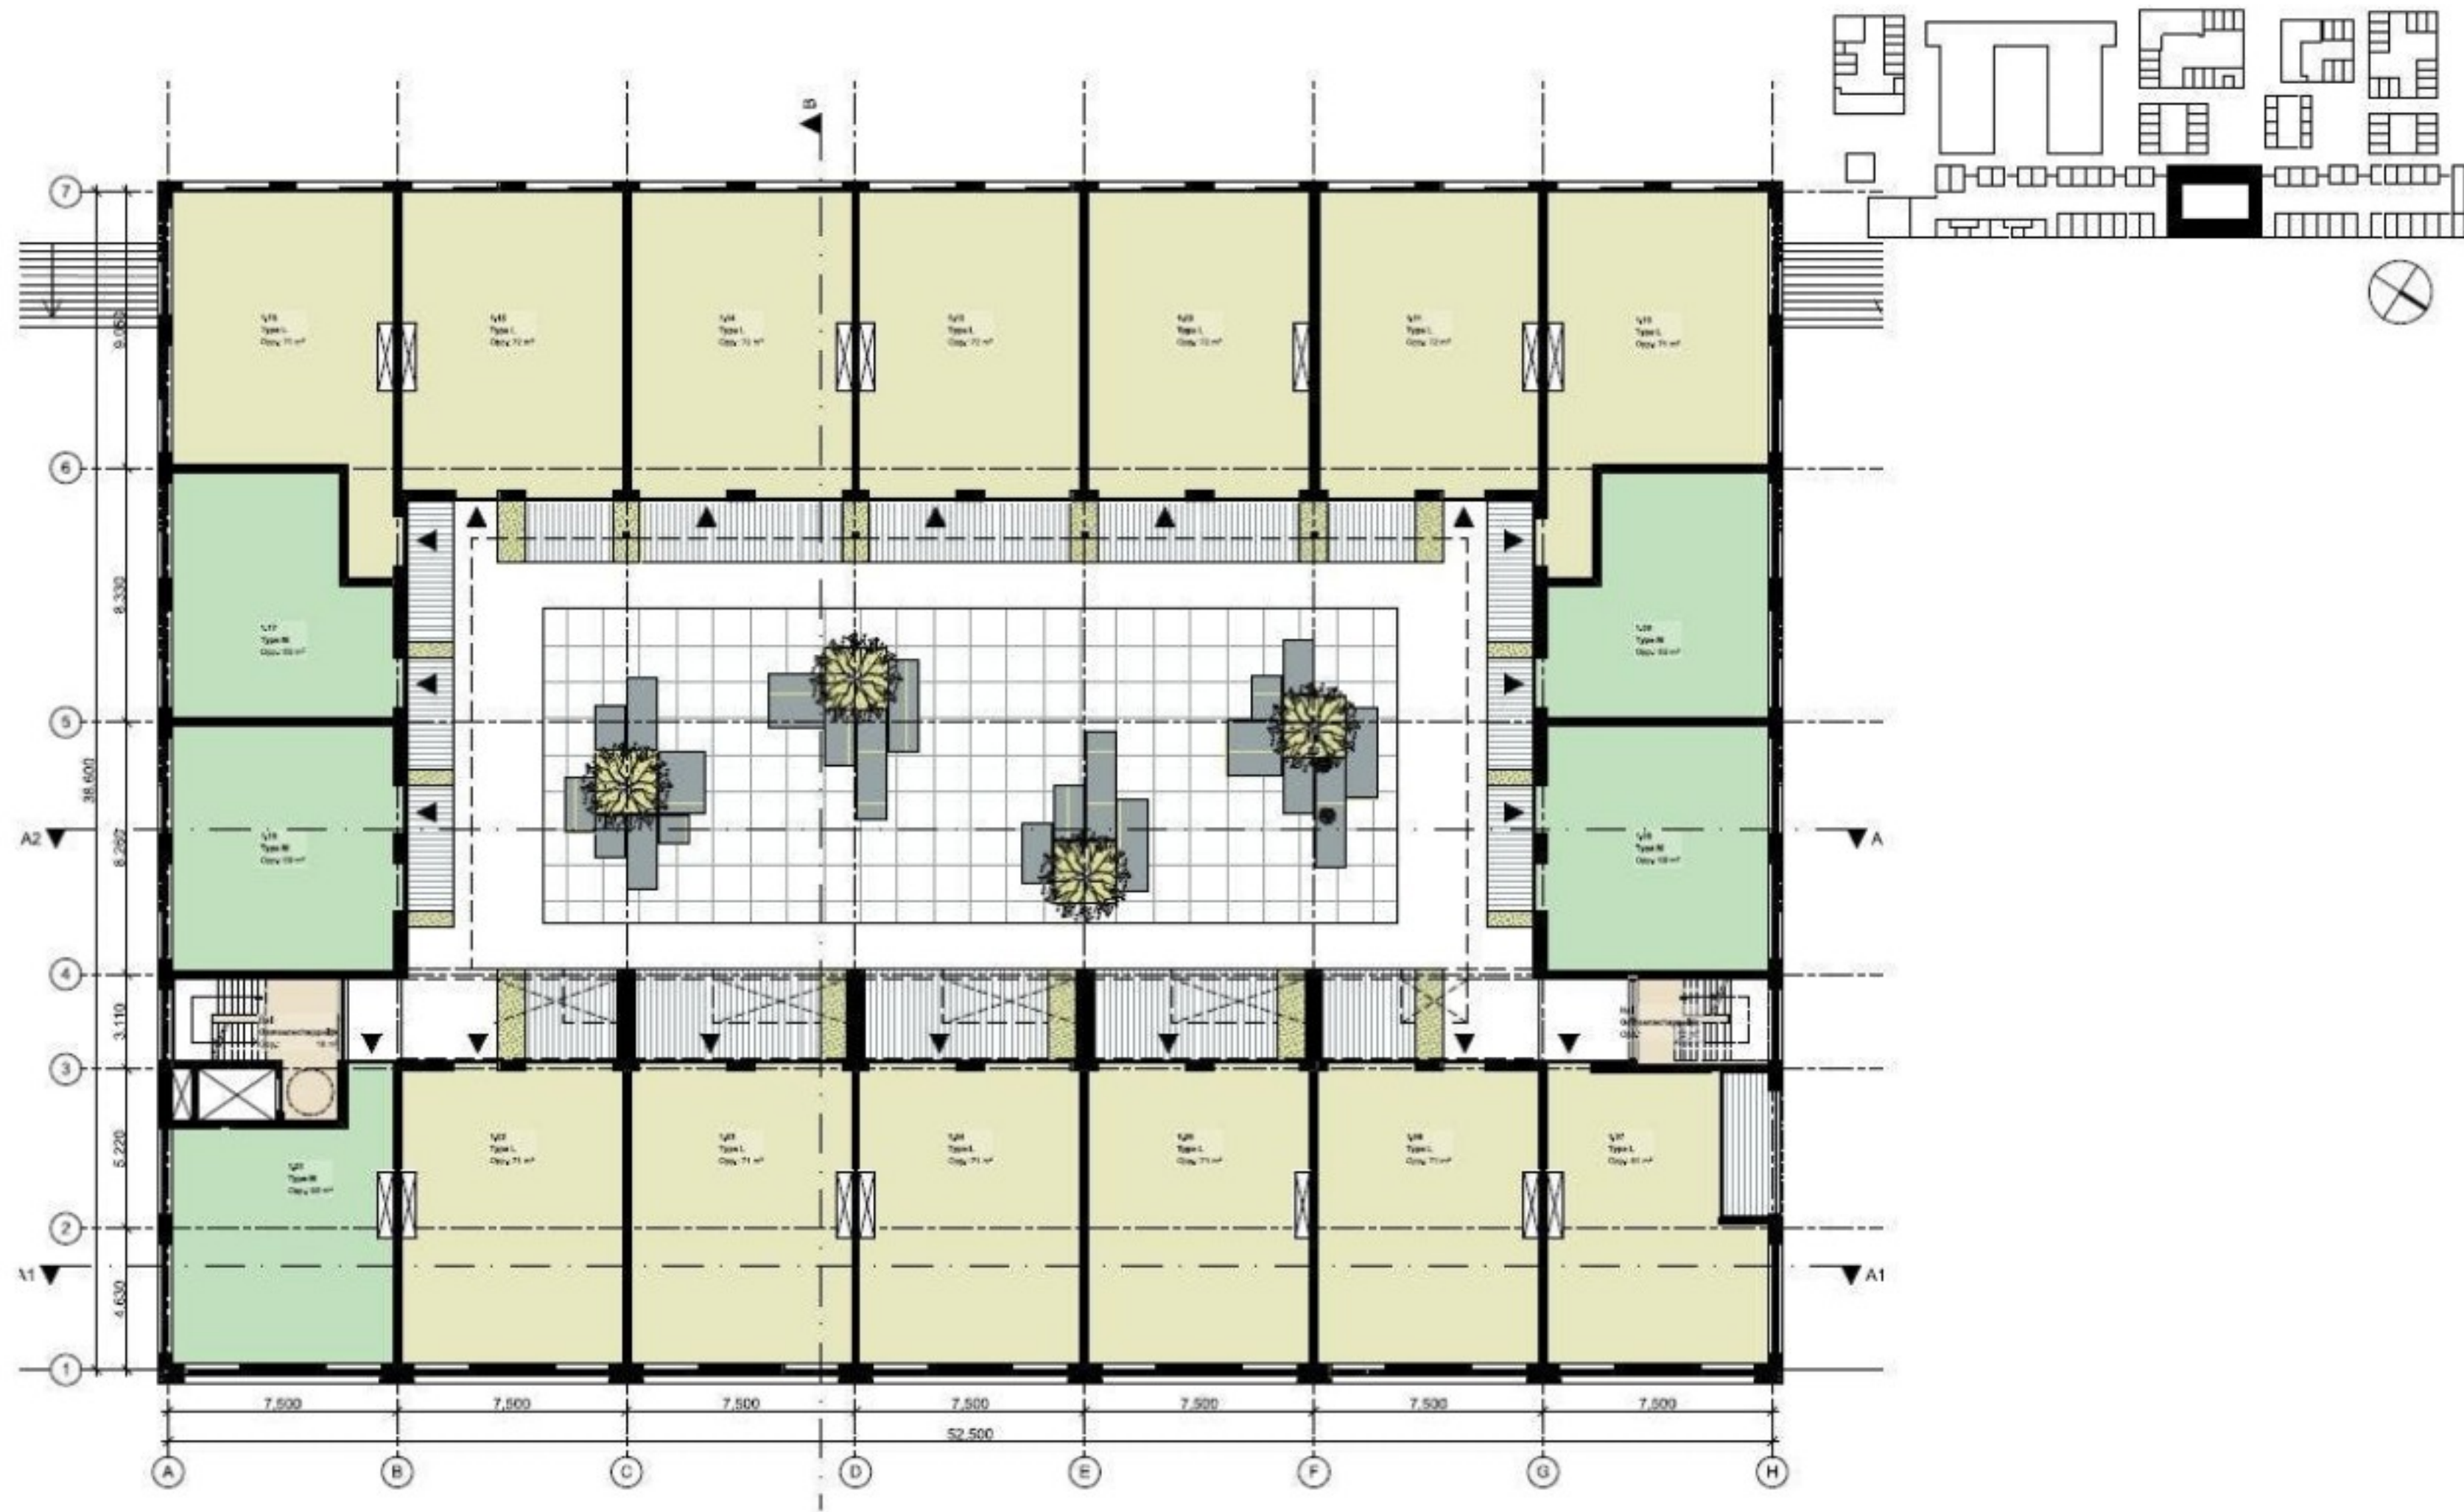

1e verdieping

 <p>Marc Koehler Architects Gronweg 3/28 1031 HP Amsterdam, Nederland 020 575 1508 office@marckoehler.nl www.marckoehler.nl</p>	<p>Projectnummer: 18.204</p>	<p>Tekeningnummer: VO14 - 101</p>	<p>Tekeningnaam: 1e verdieping</p>	<p>Omschrijving:</p>
	<p>Projectnaam: Holenkwartier</p>	<p>Fase: VO</p>	<p>Site: A3</p>	<p>Schaal: 1:200</p>
				<p>Wijziging A: -</p>
				<p>Wijziging B: -</p>


Tekening huidige situatie eerste verdieping



2e verdieping

 <p>Marc Koehler Architects Grasweg 52B 1031 HK Amsterdam, Nederland 020 575 5508 office@marckoehler.nl www.marckoehler.nl</p>	<p>Projectnummer: 18.204</p> <p>Projectnaam: Holenkwartier</p>	<p>Tekeningnummer: VO14 - 102</p> <p>Fase: VO Size: A3</p>	<p>Tekeningnaam: 2e verdieping</p> <p>Schaal: 1:200 Datum: 29-04-2020</p>	<p>Onschrjving:</p> <p>Wijziging A: Wijziging B:</p>
	<p>VO14 - 102</p>			

Tekening huidige situatie tweede verdieping

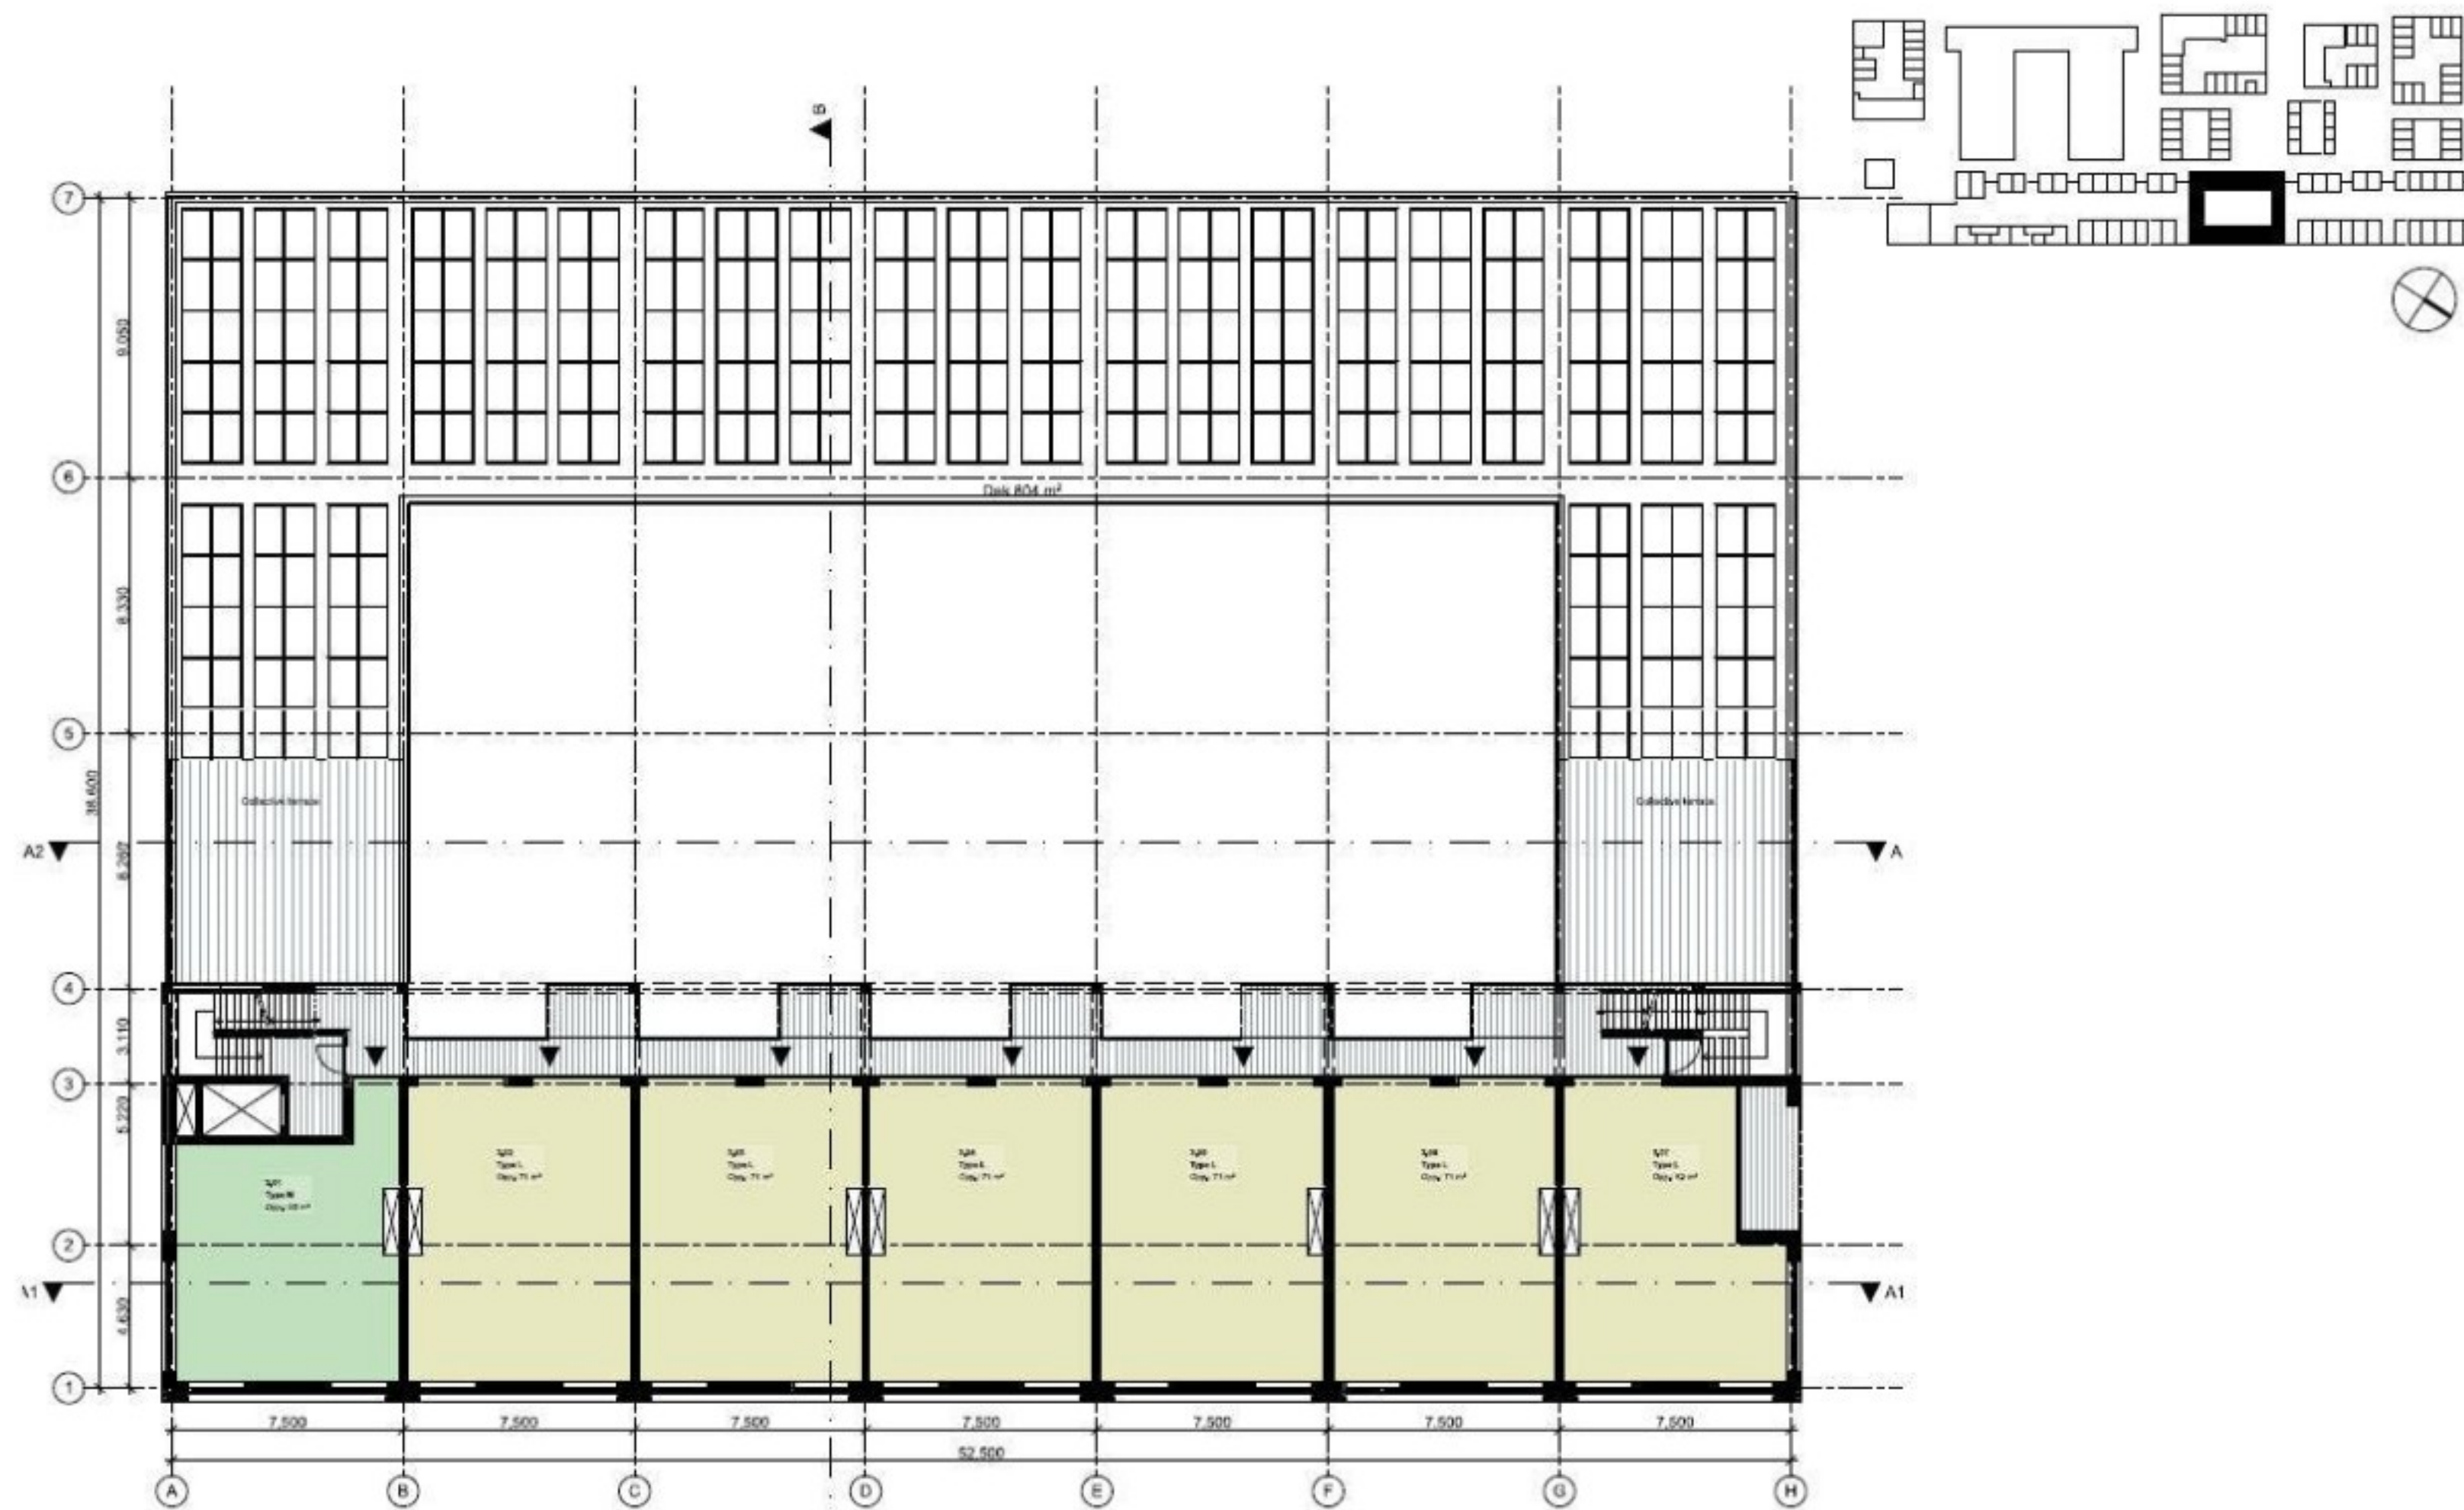


3e verdieping

 <p>Marc Koehn Architects Oudeweg 328 3011 HK Amsterdam Nederland 020 575 5308 office@marckoehn.nl www.marckoehn.nl</p>	Projectnummer: 18.204	Tekeningnummer: VO14 - 103	Tekeningnaam: 3e verdieping	Omschrijving:	
	Projectnaam: Holenkwartier	Fase: VO	Site: A3	Schaal: 1:200	Datum: 29-04-2020
				Wijziging A:	Wijziging B:

Tekening huidige situatie derde verdieping

Ook na Corona zal thuiswerken steeds meer de norm blijven. Wie denkt vaak thuis te zullen werken in Blok 14?

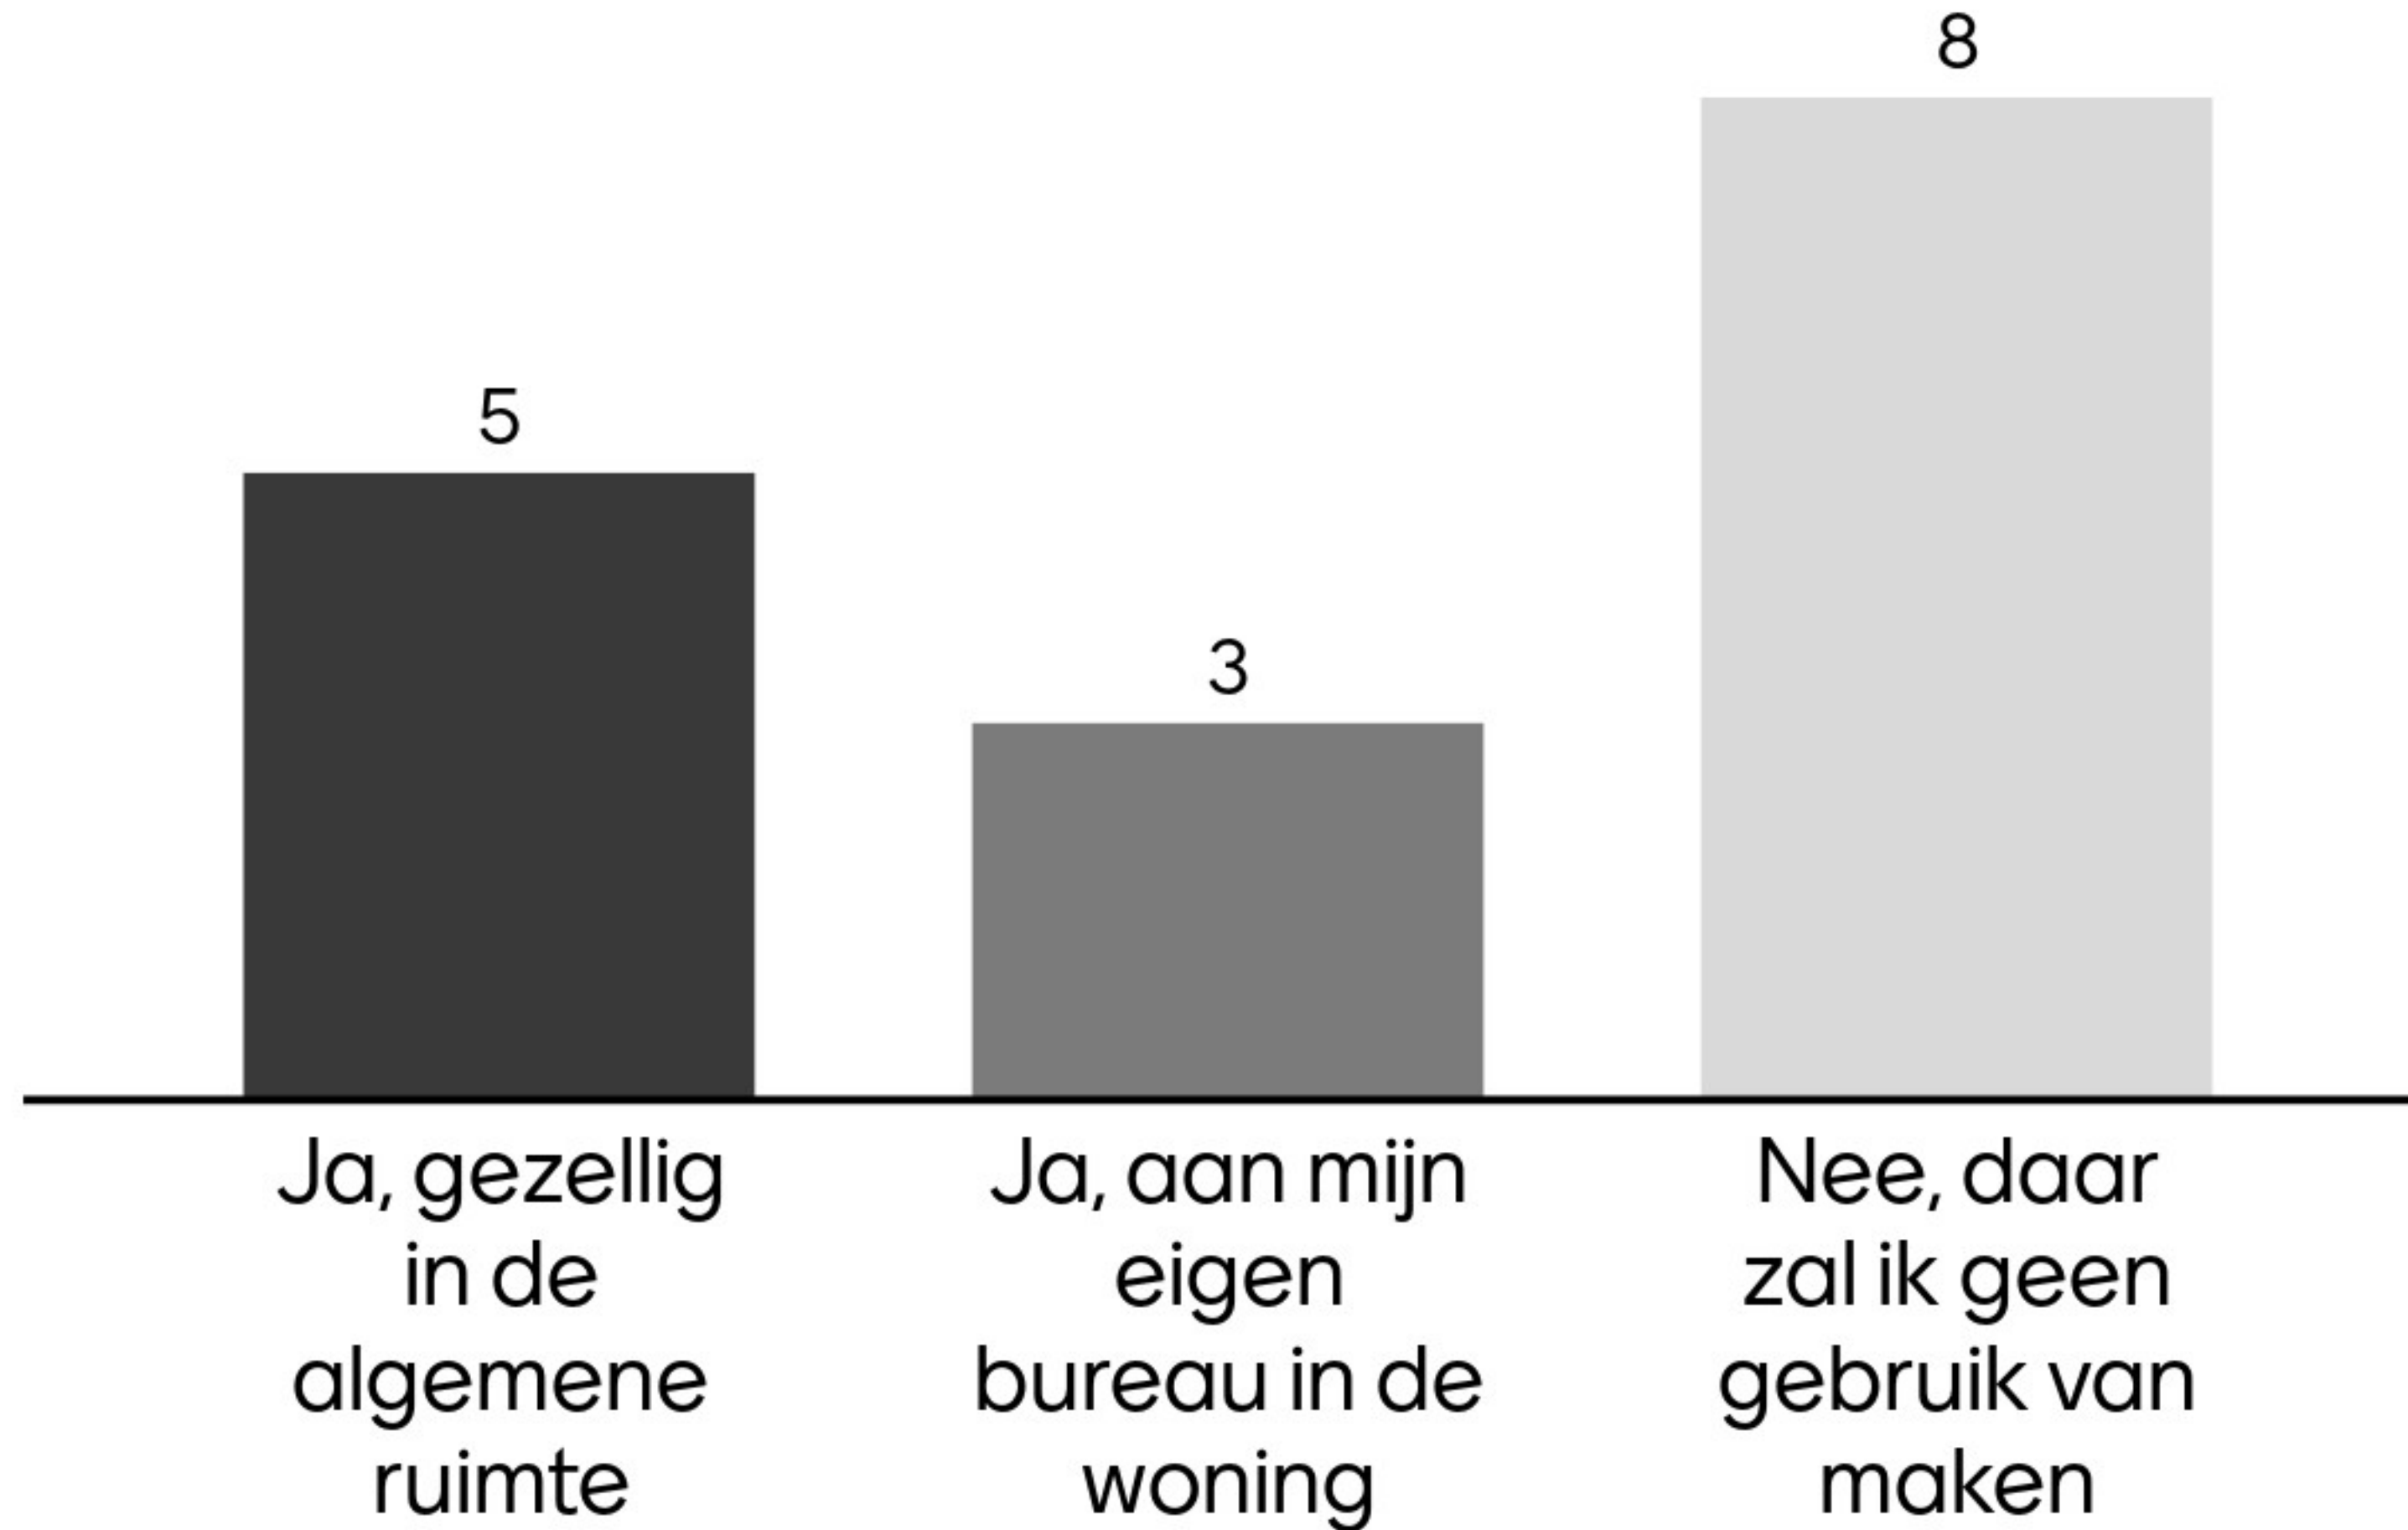



Welke faciliteiten zie je graag terug in de gemeenschappelijke ruimte?



Wat voor interieurstijl zouden jullie graag zien in de gemeenschappelijke ruimte?

stoer, industrieel

Industrieel

Groen/planten

Industriële look

Industriële stijl maar wel met planten

Modern style, vind basic label style super leuk en mooi!

Rustig. Niet te veel stofferingen. Industrieel icm modern vind ik mooi. Wel licht en open

industrieel

Warme uitstraling

Wat voor interieurstijl zouden jullie graag zien in de gemeenschappelijke ruimte?

authentiek robuust

Kleurrijk en warme kleuren

Industrieel

Industrieel met veel groen

beach style.

scandinavisch, maar wel warm van kleuren

Stoer met planten en gezellig

warm en gezellig stuk, poefjes, lounge als in hangplek. en mag ook industrieel stuk zijn met grote tafels om samen aan te zitten om te werken en eten.

Niet te vol

Wat voor interieurstijl zouden jullie graag zien in de gemeenschappelijke ruimte?

modern, basic en dan aankleden met dingen.
Basic label idee


Industriël maar wel met bijvoorbeeld een grote bank om te relaxen. Met veel groen, lekker licht. Warm. Ook een ontspanninghoekje voor bijvoorbeeld yoga en meditatie

rustgevend



De architect presenteerde tijdens de 2e bijeenkomst hoe het gebouw met flexibele wanden ingericht kan worden. Bijvoorbeeld zoals de hierboven.

Hoe denken jullie over het toepassen van flexibele wanden in de gemeenschappelijke ruimte om deze te kunnen opdelen of juist bij elkaar te voegen?

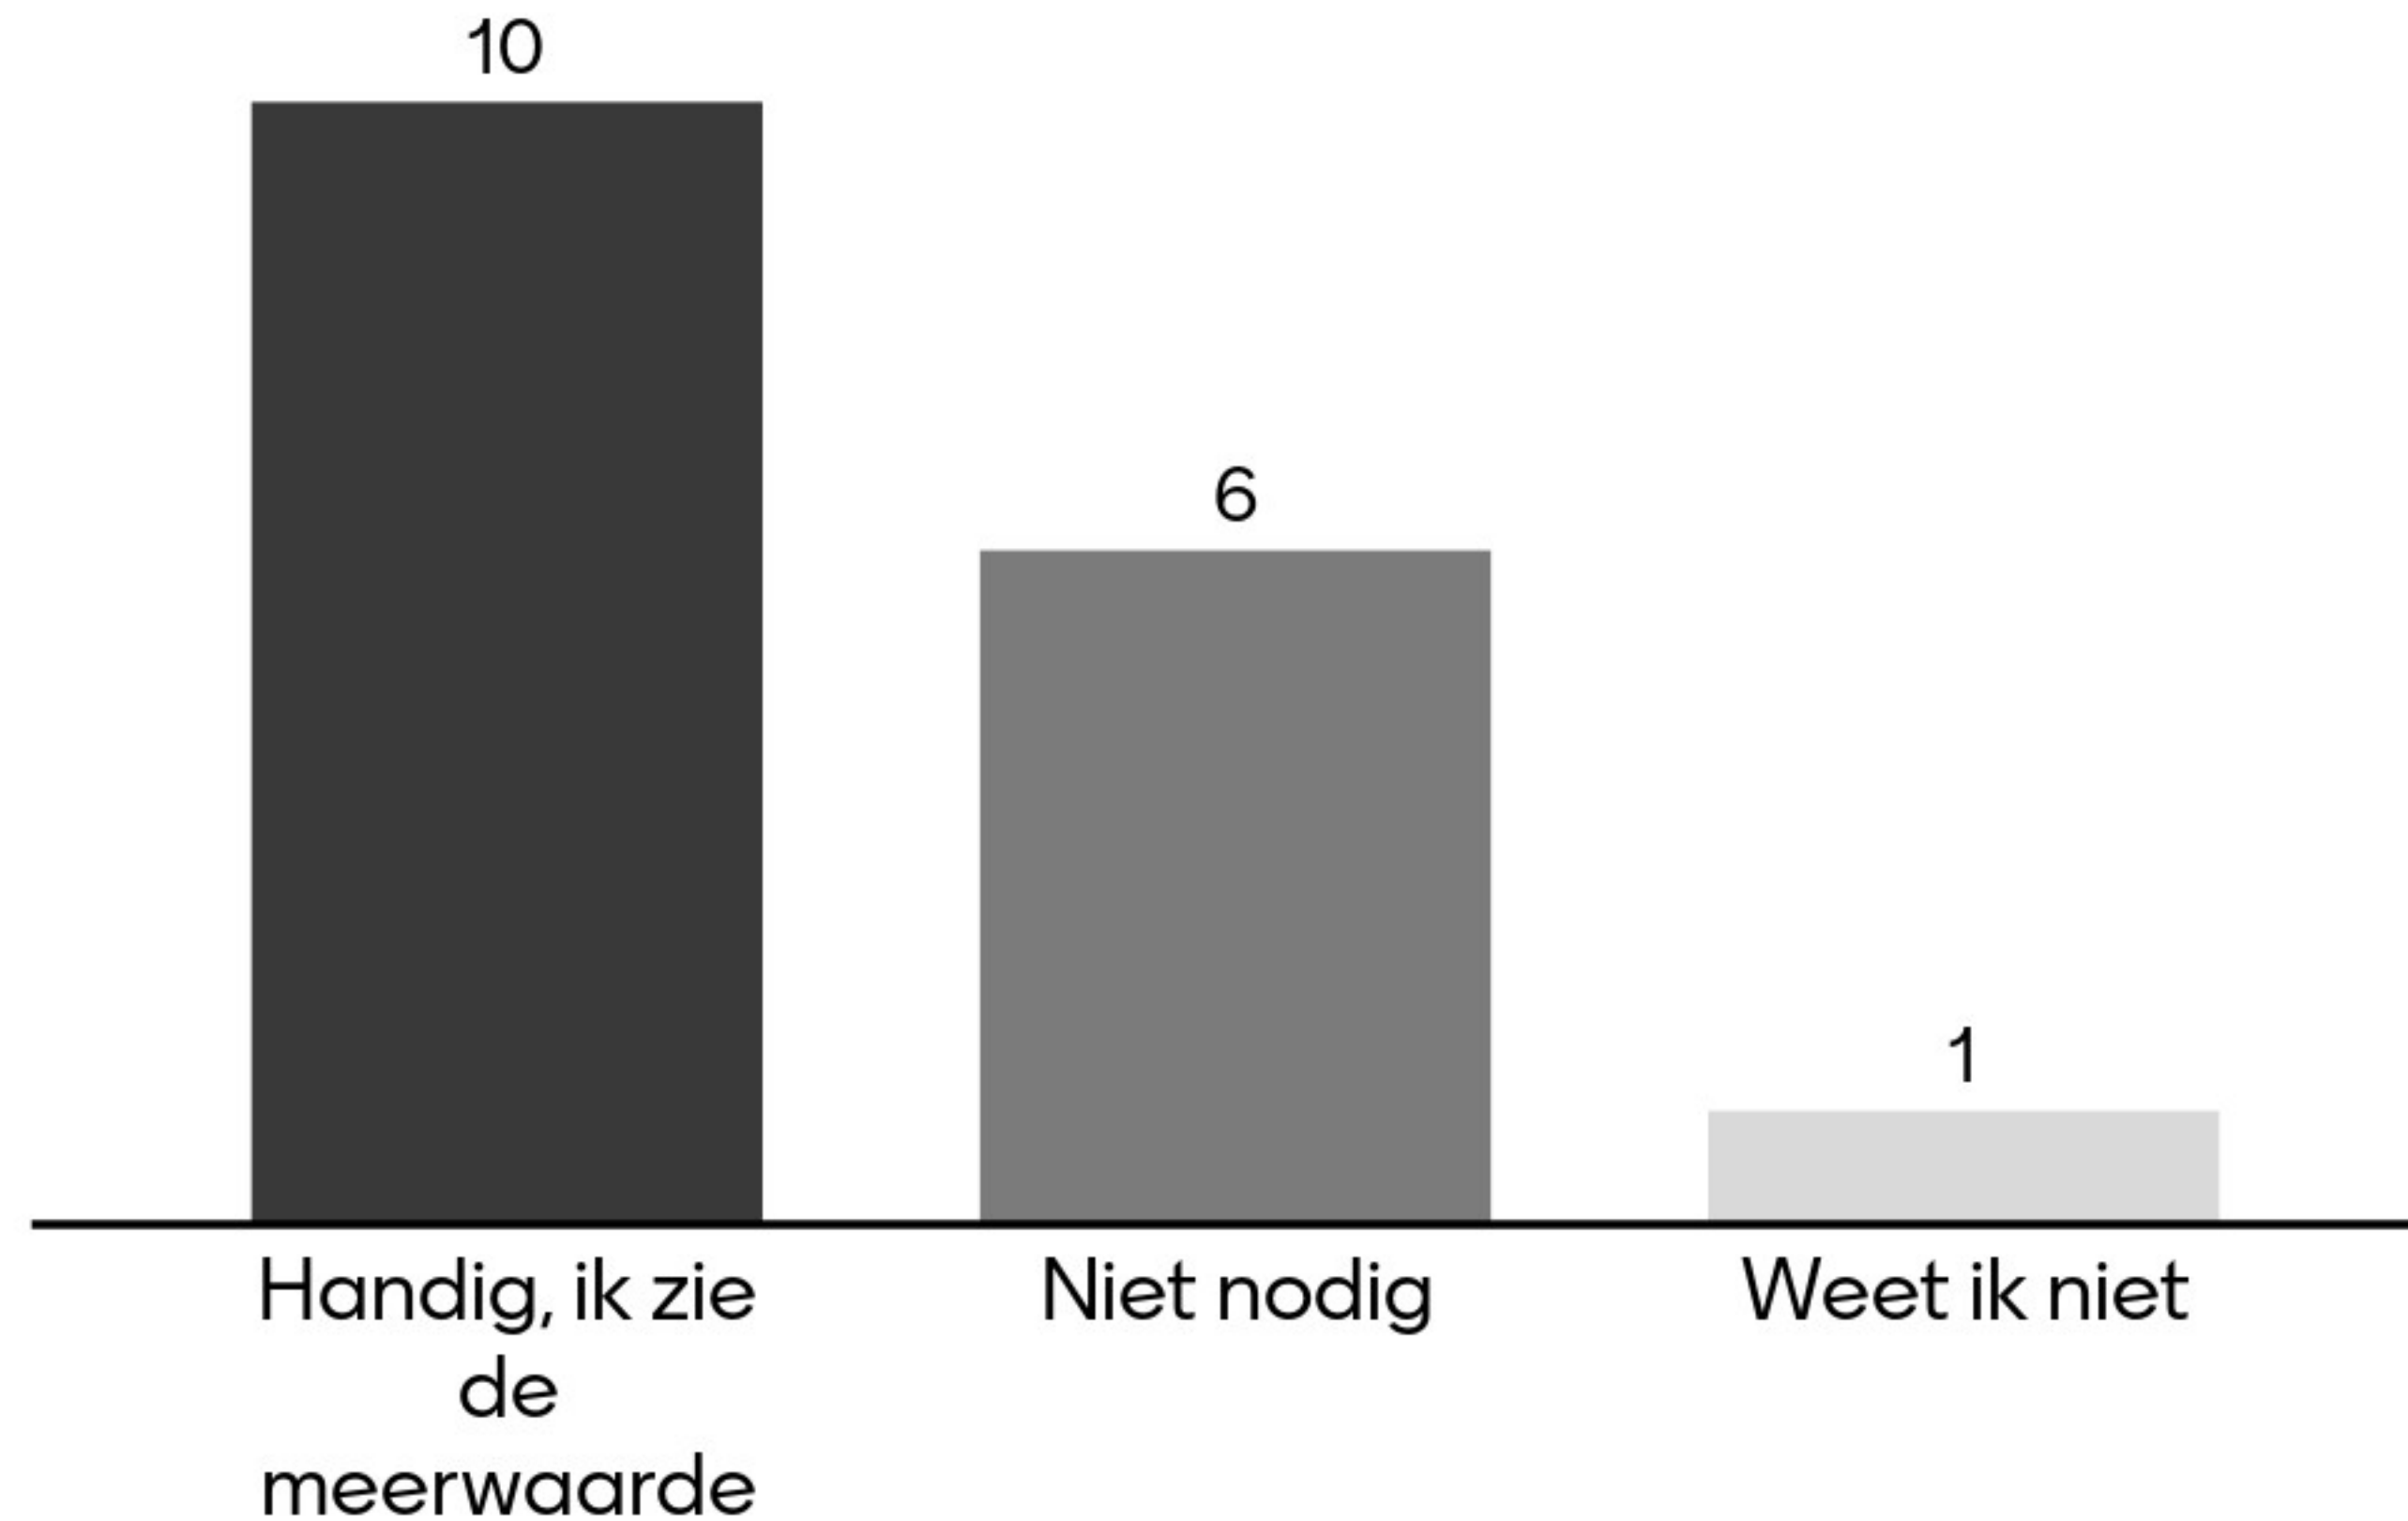

Gemeenschappelijke buitenruimtes

Er zijn drie gemeenschappelijke buitenruimtes in Blok 14.

Bij de vorige bijeenkomst gaven jullie de voorkeur aan een binnenplaats met middelgrote terrassen en een groen centrum.



Blok 14 krijgt ook een gezamenlijk dakterras, hoe zien jullie de indeling hiervan het liefst? En welke faciliteiten hebben jullie hier graag?



Waar moeten we nog rekening mee houden bij het ontwerp?

gemeenschappelijke wasruimtes?

Privé balkon niet openbaar

duurzaam

Ethernet aansluitingen woningen

Warme uitstraling. Dat industrieel niet te koud of koel wordt

Veiligheid

Eigen plekje om buiten te zitten bij woning

Grote gemeenschappelijke ruimte zo veel mogelijk voor meerdere functies met grote kast en aanpasbare wand.

aansluitpunt e bikes in garage

Waar moeten we nog rekening mee houden bij het ontwerp?

veiligheid entree

Zonnewering? Aan de buitenkant

Twee a drie slaapkamers.Zonnepanelen.Balkon

Ik zou graag zien dat er ook rekening word gehouden met de natuur. Dus bv opvangen van regenwater voor de tuin. En de balkon idd prive of in ieder geval dat je hond of klein kind er kan spelen zonder meteen weg ye kunnen

duurzaamheid genoeg stopcontacten

misschien wel wat dikkere muren ivm minder gehorig

Buiten ook stopcontacten

Privé buiten

Weet ik ff noet